

泰和县马市生态文化旅游特色小镇建设项目 千年古樟提升改造 景观施工图设计

设计编号： 市政—NJ18029 分项号： 10

市政公用行业甲级 风景园林甲级 建筑甲级 城市规划甲级

设计证书：A111002223 规划证书：[建]城规编（141009）



泛 华 建 设 集 团 有 限 公 司

Pan-China Construction Group Co. Ltd.

二〇一八年十一月

土建部分

图 纸 目 录

泛华建设集团有限公司				工程名称		泰和县马市生态文化旅游特色小镇建设项目		设计编号		市政-NJ18029	
				专 业		景观				分项号	
序 号		图 纸 名 称				图 纸 编 号		图 幅		备 注	
00		图纸目录						A2		共 1 张	
01		施工图设计说明				PN-1		A2		共 1 张	
02		索引平面图				PM-1.01		A2		共 1 张	
03		尺寸平面图				PM-2.01		A2		共 1 张	
04		坐标定位图				PM-3.01		A2		共 1 张	
05		竖向平面图				PM-4.01		A2		共 1 张	
06		物料布局图				PM-5.01		A2		共 1 张	
07		放大索引平面图一				PM-6.01		A2		共 1 张	
08		放大定位平面图一				PM-6.02		A2		共 1 张	
09		铺装做法详图				PD-1.01		A2		共 1 张	
10		木围栏，竹围栏做法详图				PD-2.01		A2		共 1 张	
11		块石矮墙，台阶做法详图				PD-3.01		A2		共 1 张	
12		树池，块石坐凳做法详图				PD-3.02		A2		共 1 张	
13		茶室，码头做法意向图				PD-4.01		A2		共 1 张	
14		长廊平立面图				PD-5.01		A2		共 1 张	
15		长廊立面图,意向图				PD-5.02		A2		共 1 张	
16								A2		共 1 张	
								</			

施 工 图 设 计 说 明

一、工程概况：

- 1.1工程名称：千年古樟提升改造
- 1.2建设单位：江西千和旅游发展有限公司
- 1.3建设位置：江西泰和县
- 1.4景观面积：6282

二、设计依据：

- 2.1国家现行的有关工程与建筑设计的各类规范、规定及标准。
- 2.2甲方与乙方签定的本工程设计合同。
- 2.3甲方认可的景观规划设计方案及初步设计文件。
- 2.4甲方提供的总平面图及其它相关建筑设计资料。

三、设计内容、范围：

- 3.1基地红线范围内的景观施工图设计。

四、设计技术说明：

- 4.1本工程总平面图设计标高采用绝对标高值，园建单体及立、剖设计采用相对标高值；其±0.00相对绝对标高值，详见各图中附注。
- 4.2本工程设计中除标高以米（m）为单位外，其余尺寸均以毫米（mm）为单位。
- 4.3本工程设计中如无特殊指明，所示标高均为完成面标高；总平面图中定位、竖向与详图有细小出入时，应以详图为准。
- 4.4本工程设计中所注材料配合比除注明重量比外，其余均为体积比。
- 4.5本工程各种材料做法标注顺序自上而下：垂直面上以施工先后次序注写；水平面上按实际的上下层次注写。
- 4.6其它相关专业（结构、水、电等）的配合，应于室外环境工程施工前由甲方负责组织相关专业施工图设计，经本设计单位会签通过后方可施工。
- 4.7本工程所用的各类设备（给排水、机电等）应在本工程室外环境工程施工之前由甲方负责组织相关的设备技术施工图，经本设计单位会签通过后，由厂家或安装单位派专人赴现场配合室外环境工程施工。
- 4.8设计选用新型材料产品时，其产品的质量和性能必须经过检测符合国家标准后方可采用，并由生产厂家负责指导施工，以保证施工质量。

五、竖向设计：

- 5.1施工方应对整个设计范围内最终实施的地形、场地、路面及排水的最终效果负责。施工方应于施工前对照相关专业施工图纸，粗略核实相应的场地标高，并将有疑问及与施工现场相矛盾之处提请设计师注意，以便在施工前解决此类问题。
- 5.2对于车行道路面标高、道路断面设计、室外管线综合系统等均应参照建施总平面图的设计，施工方应于施工前对照建施总平面图核实本工程竖向设计平面图中注明的竖向设计信息。
- 5.3路面排水，场地排水，种植区排水，穿孔排水管线等的布置与设计均应与室外雨水系统相连接，并应与建施总平面图密切配合使用。
- 5.4本工程设计中如无特殊标明，竖向设计坡度均按下列坡度设计：

◦广场及庭院：如无特殊指明，坡向排水方向，坡度0.5%；

◦道路横坡：如无特殊指明，坡向路沿，坡度1.5%；

◦台阶及坡道的休息平台：如无特殊指明，坡向排水方向，坡度1.0%；

◦种植区：如无特殊指明，坡向排水方向，坡度2.0%；

◦排水明沟：如无特殊指明，坡向集水口，坡度1.0%；
- 5.5绿地标高应考虑回填土壤的自然沉降，绿地比路牙上口低2~3cm。
- 5.6堆土应严格按照设计图纸进行施工，土方工程完成后，应及时由设计师提供书面确定后方可继续施工。
- 5.7室外地面排水采取地面雨水口与埋地打孔PVC排水管相结合的方式；打孔PVC排水管的埋深应遵照水道工程师的意见。

六、防水工程：

- 6.1本景观工程所涉的钢筋混凝土水池采用S6抗渗混凝土，所涉及的自然水池采用膨润土防水毯防水方式。
- 6.2景观工程中的围墙、花坛、休息凳等砖砌体下部，距室外地坪60mm高处设防潮层一道，其做法为抹20厚1：3水泥砂浆，内掺5%防水剂。

七、室外工程材料及构造措施：

- 7.1道路及广场：

◦本设计如无特殊指明，所有广场及道路基层做法可参照《国家建筑设计标准图集》03J012-1中的相关内容。

◦铺装广场面积大于100m²时应设置伸缩缝，缝深至基层，缝宽10~20mm，内嵌沥青油膏，上撒粗砂；广场基层每6m×6m应设置伸缩缝，缝宽10~20mm，做法如无特殊指明，详98ZJ111。

◦台阶或坡道平台与建筑外墙面之间须设变形缝，缝宽30mm。灌建筑嵌缝油膏，深50mm。

◦地面、墙面石材铺装留缝除特殊指明外均应≤2mm；地面铺地砖铺装留缝除特殊指明外均应≤5mm。

◦土基压实度不应小于93%（重击实标准），回弹模量不应小于20MPa。
- 7.2除结构工程师特殊指明，砖砌体用MU10水泥砖，M5砂浆砌筑。
- 7.3除特殊说明外，所有有关设计细部、选材、饰面均须按园林建筑师指定做法完成。
- 7.4所有露明铁件焊接部分焊缝均应挫平整，图内未注明的铁件应刷防锈漆两道（灰色）、调漆两道（黑色）。
- 7.5所有木件均应采用直纹一级木料，其含水率不大于18%，须经过防腐处理后方可使用。

◦防腐处理方法一：木料采用强化防腐油涂刷2~3次，强化防腐油配合比97%混合防腐油，3%氯酚（用于地面以下）。



◦防腐处理方法二：采用E-51双酚A环氧树脂刷2次（用于地面以上）。
- 7.6所有室外墙面所用之外墙涂料，均应具有防水、防污及适应当地气候条件的耐候性。
- 7.7所有室外地面所用之天然石材铺装材料，在铺贴石板前宜对其侧面和底部进行涂刷防碱防护剂处理。
- 7.8本设计对环境设计的最终装饰效果负责，凡涉及建筑防水构造及门、窗安装节点，请参照“建施”中的相关设计，按国家现行施工设计规范进行施工。
- 7.9绿地内散置的景石选用本地自然石材，具体位置及形态应根据图纸要求并由设计人员现场指导施工。

八、施工要求：

- 8.1凡本设计采用的涉及到景观造型、色彩、质感、大小、尺寸、性能、安全等方面的材料，除按本设计图纸要求外，均需报小样，经甲方及设计单位审核认可后方可采用。
- 8.2施工时应按图施工，如有改变，需征得设计单位同意；如替换材料及饰面，必需取得甲方及园林建筑师的最后同意。
- 8.3座椅、灯具、背景音乐系统等室外家具的选型，应根据园林建筑师的设计意向，结合整个景观区域的风格，由甲方协同园林建筑师，最终选定相应的配套设施。
- 8.4地下管线应在绿化施工前铺设，高功率灯具（功率大于1KW）应距离植物≥1.0m

九、其它：

- 9.1本工程设计中未详尽之处，均应按照国家和江西地区现行的各类相关施工规范、规定及标准实施。

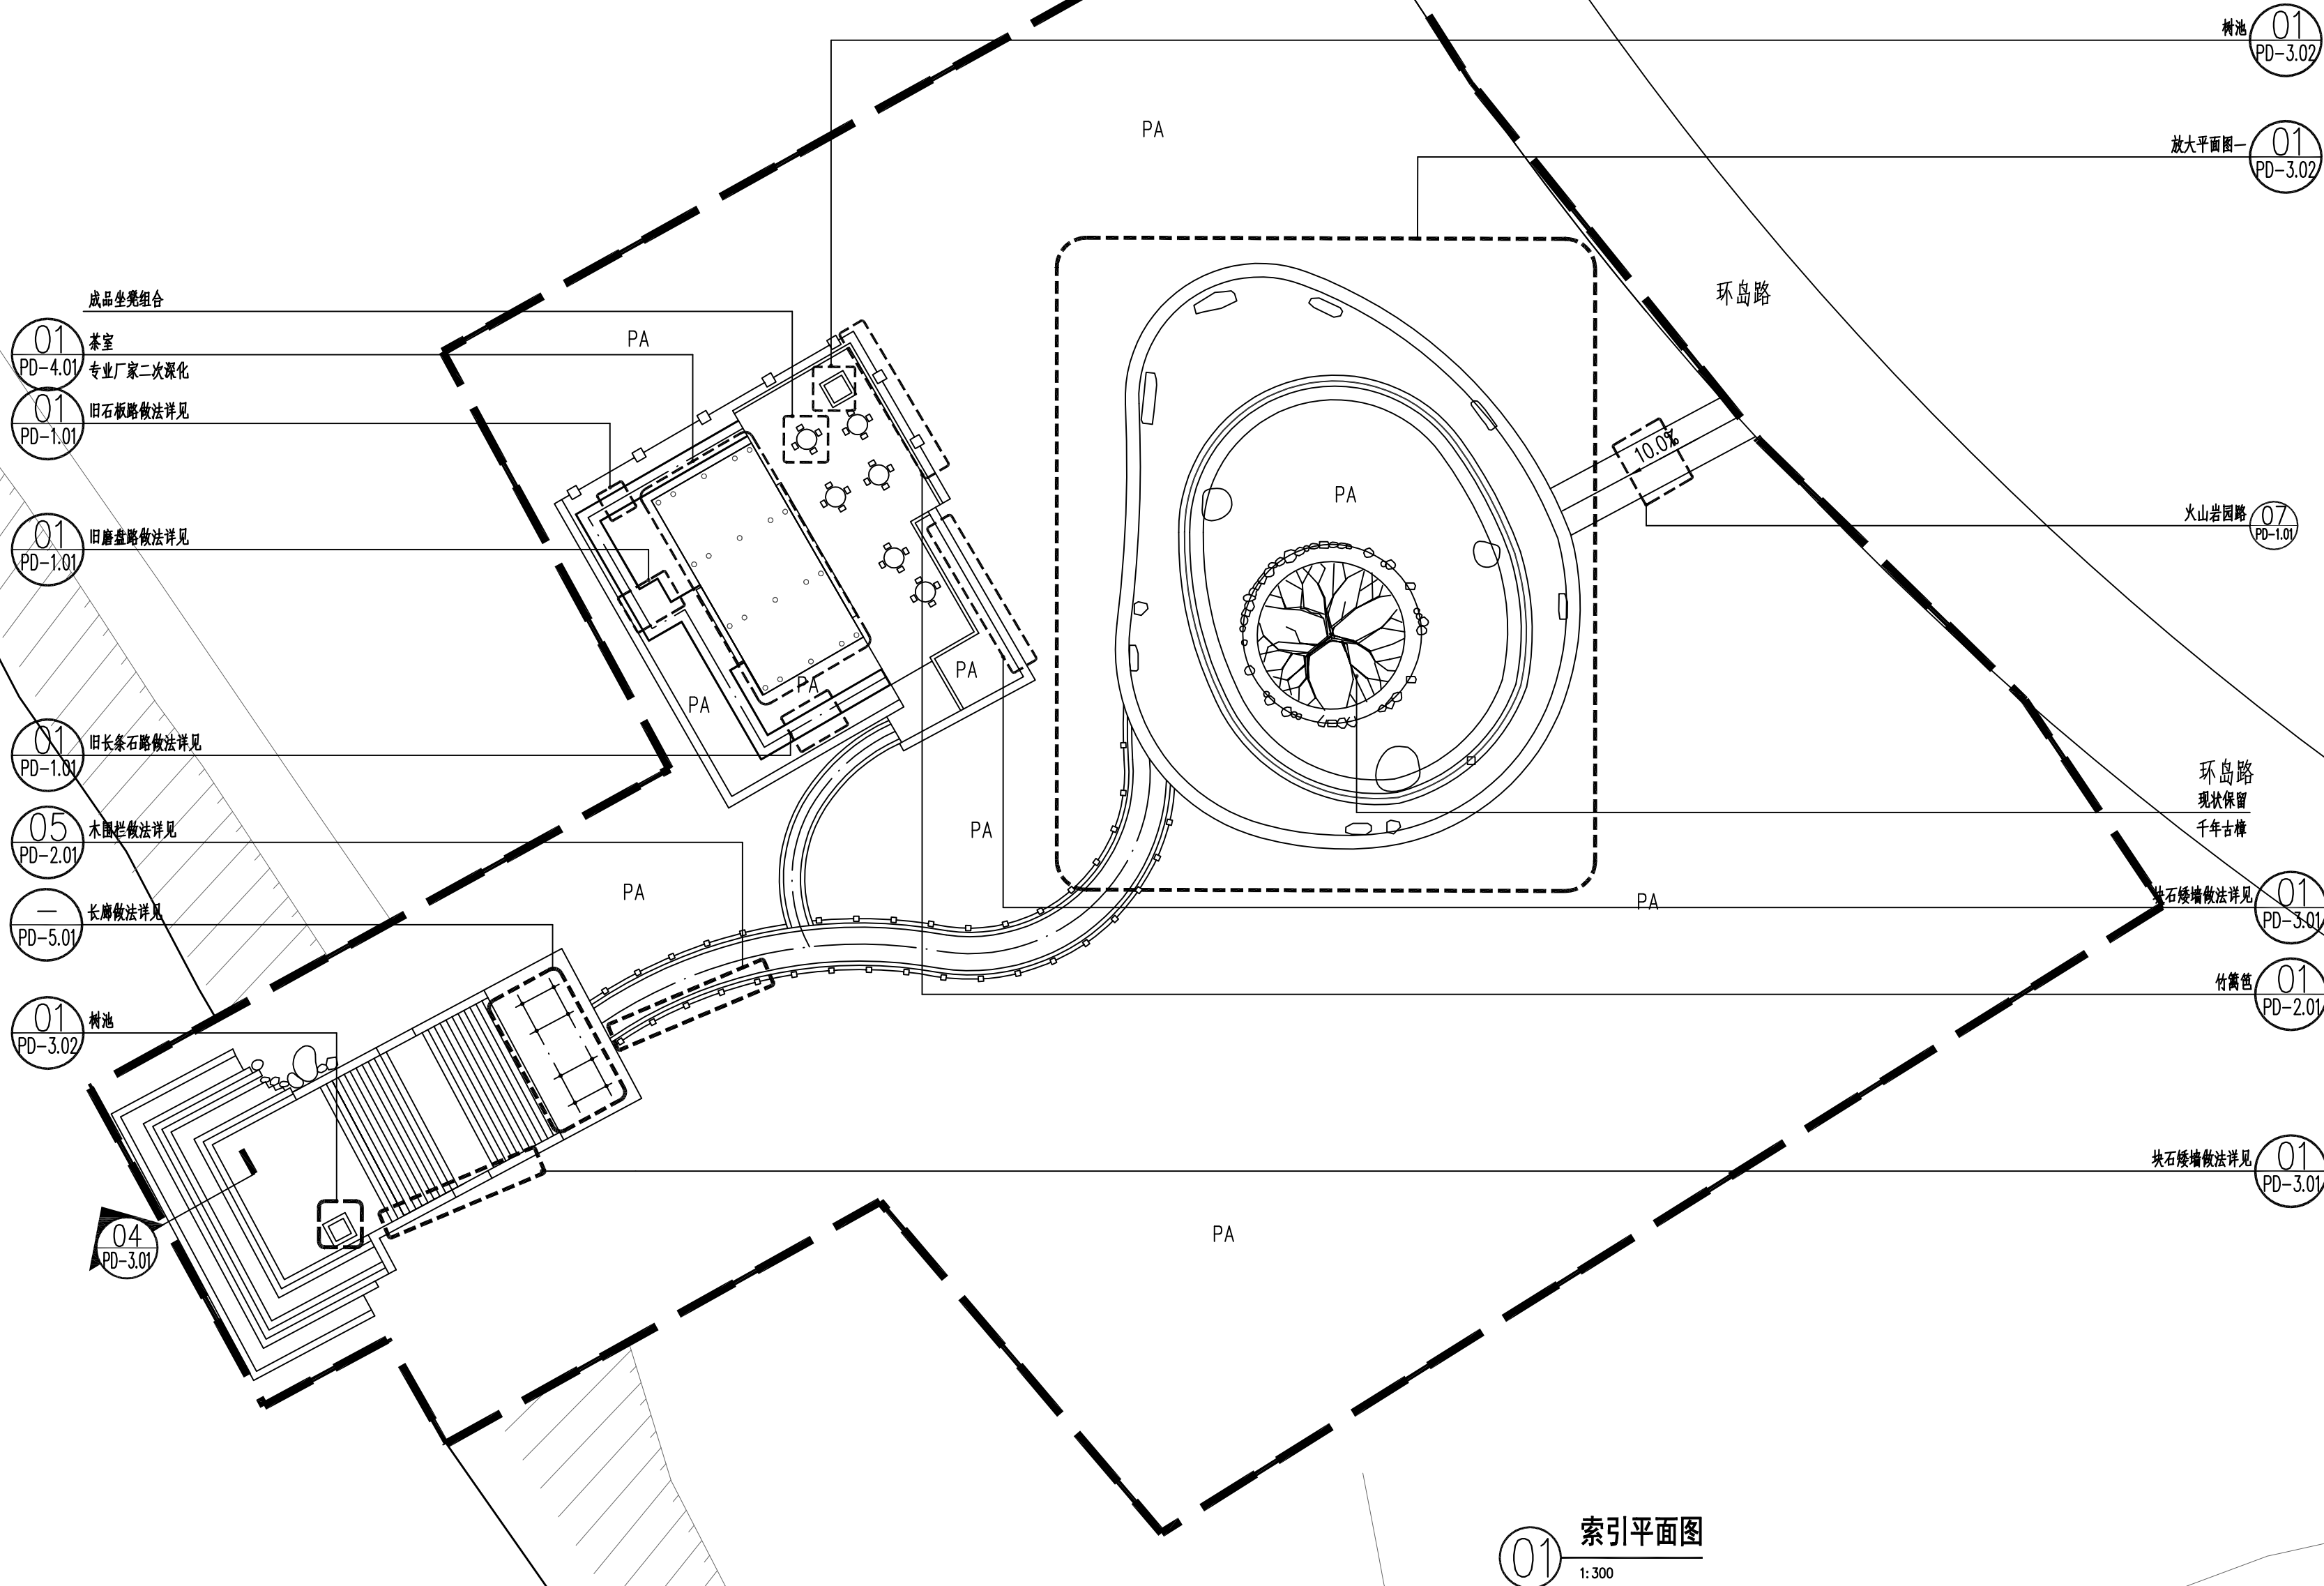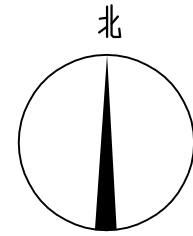


01 索引平面图
1:300


泛华建设集团有限公司 甲级证书:A111002223
Pan-China Construction Group Co. Ltd.

建设单位	江西千和旅游发展有限公司	图纸内容	索引平面图	项目主持人		设计		校核		图号	PM-1.01
工程名称	泰和县马市生态文化旅游特色小镇建设项目	项目	景观	设计编号	市政-NJ18029	专业负责人		制图		审核	日期
											2018.11

本图未加盖出图专用章无效

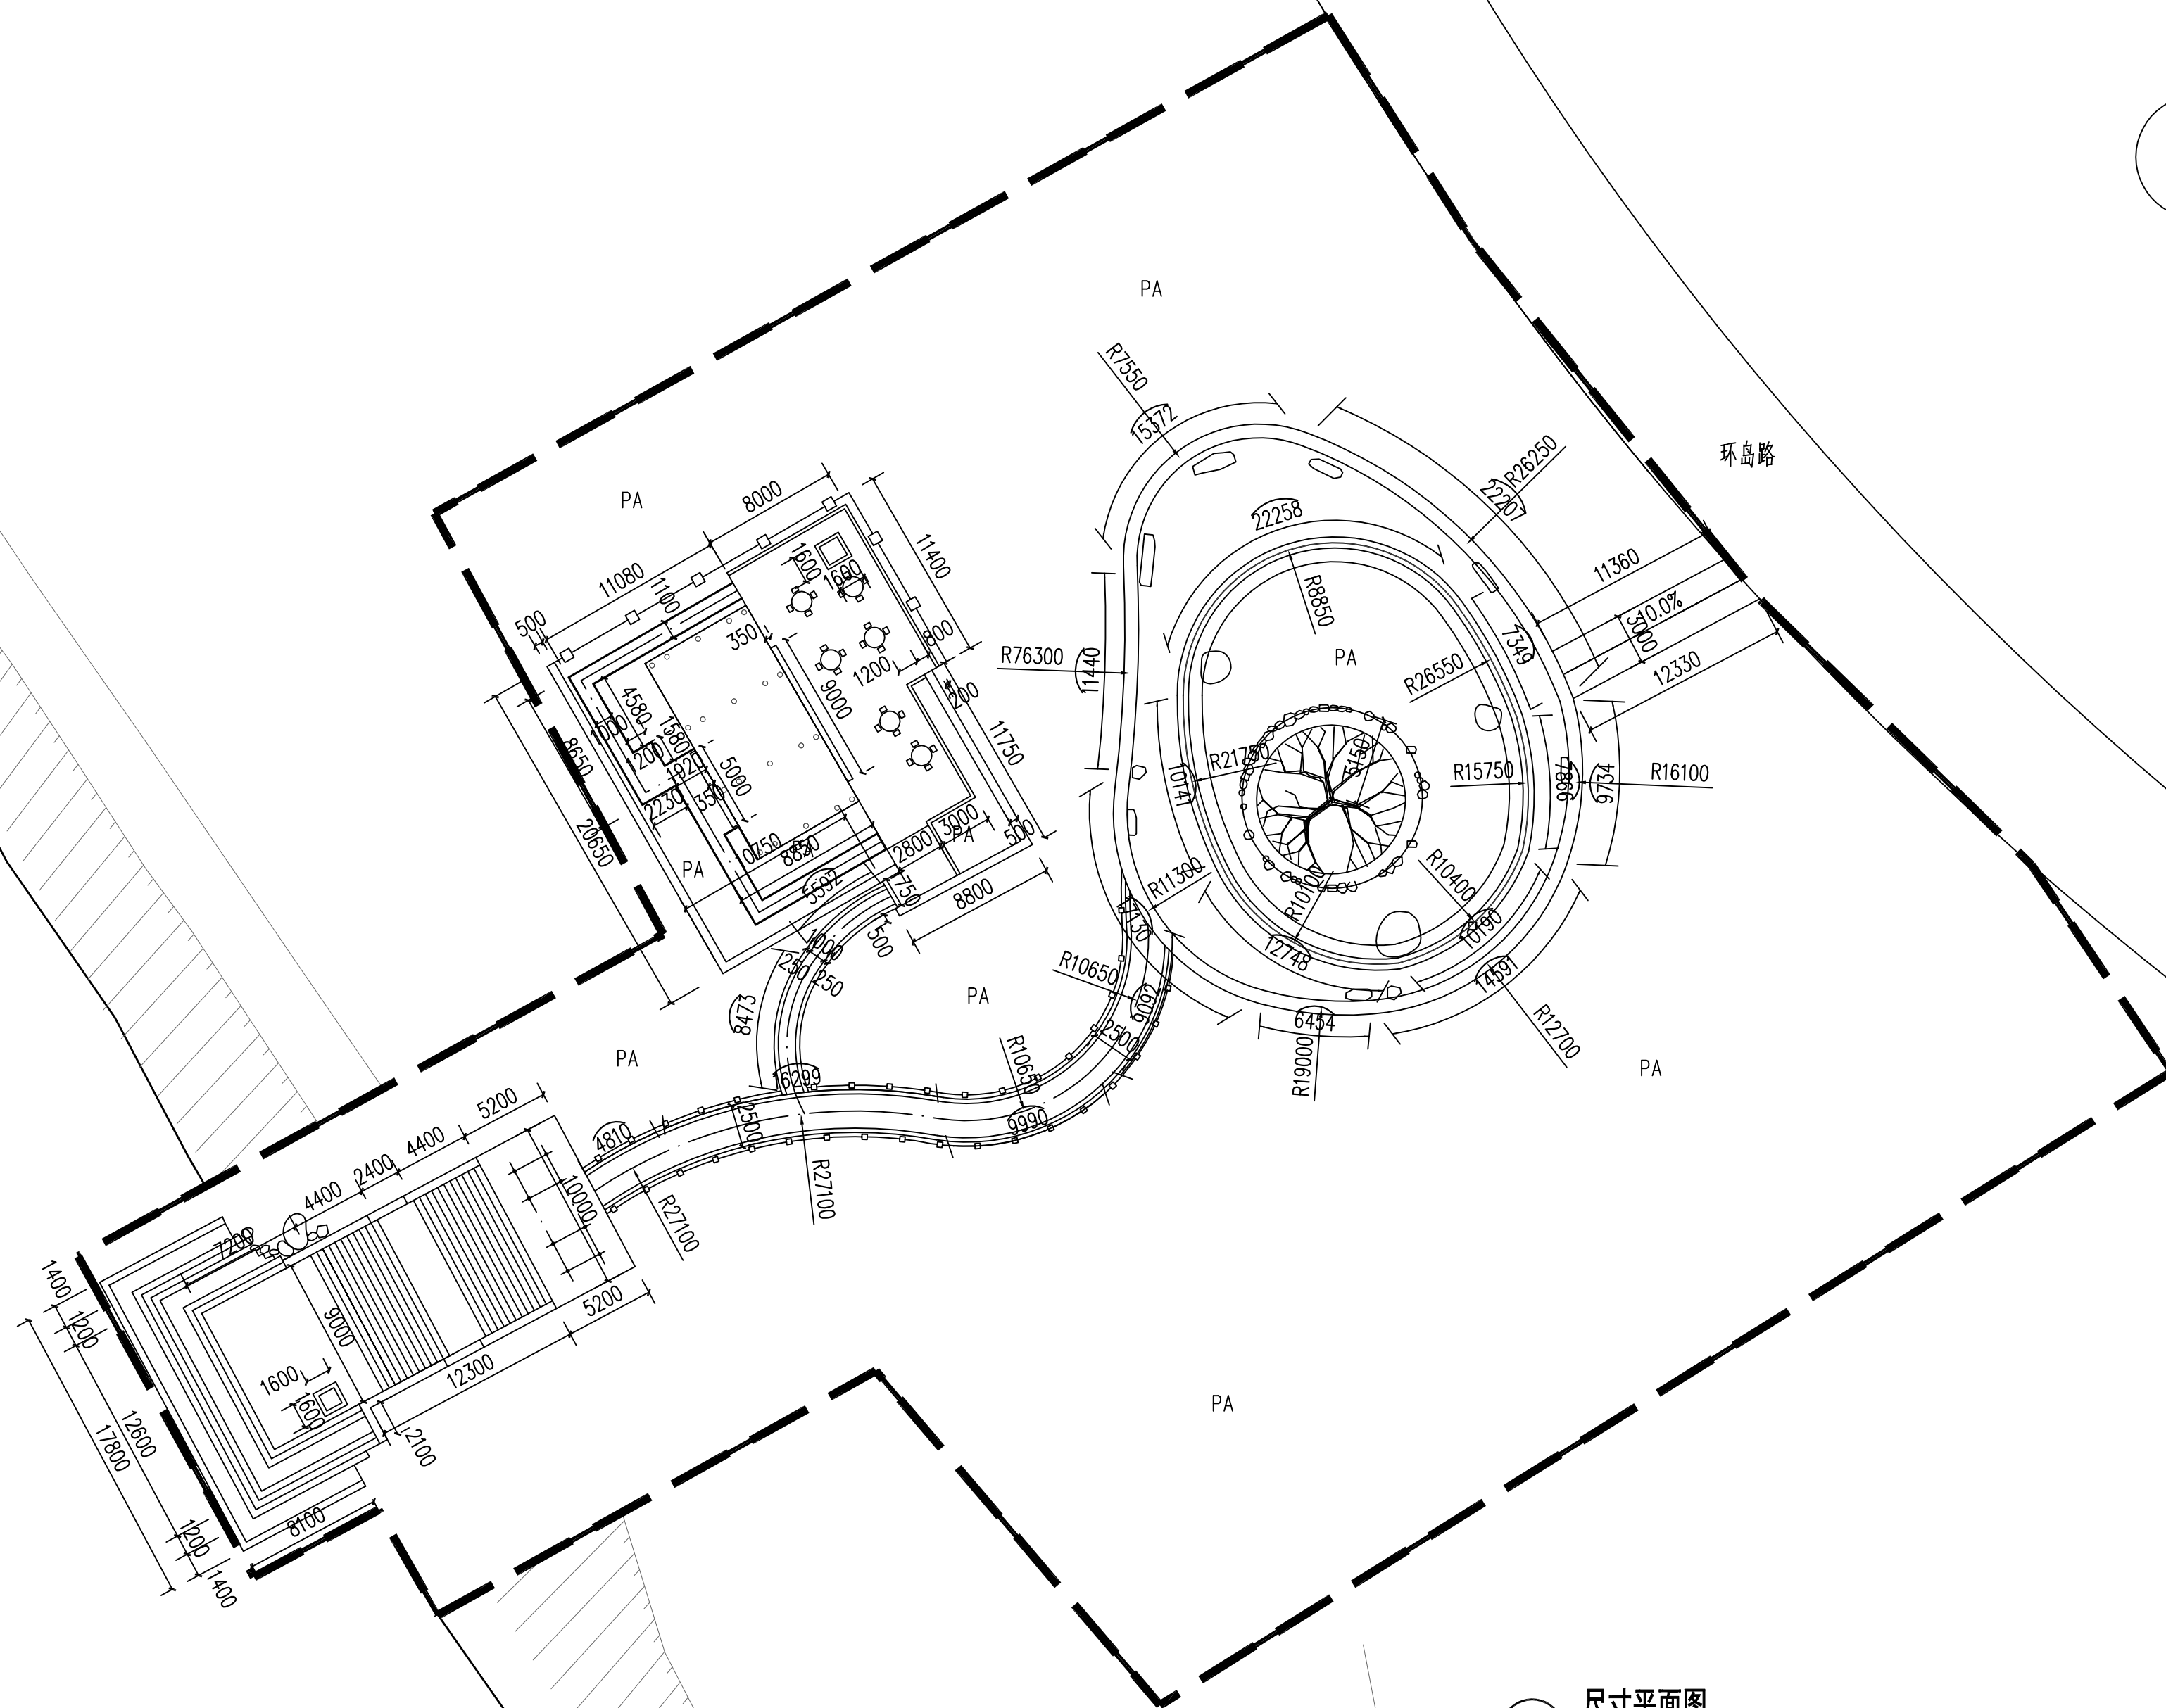

01 尺寸平面图

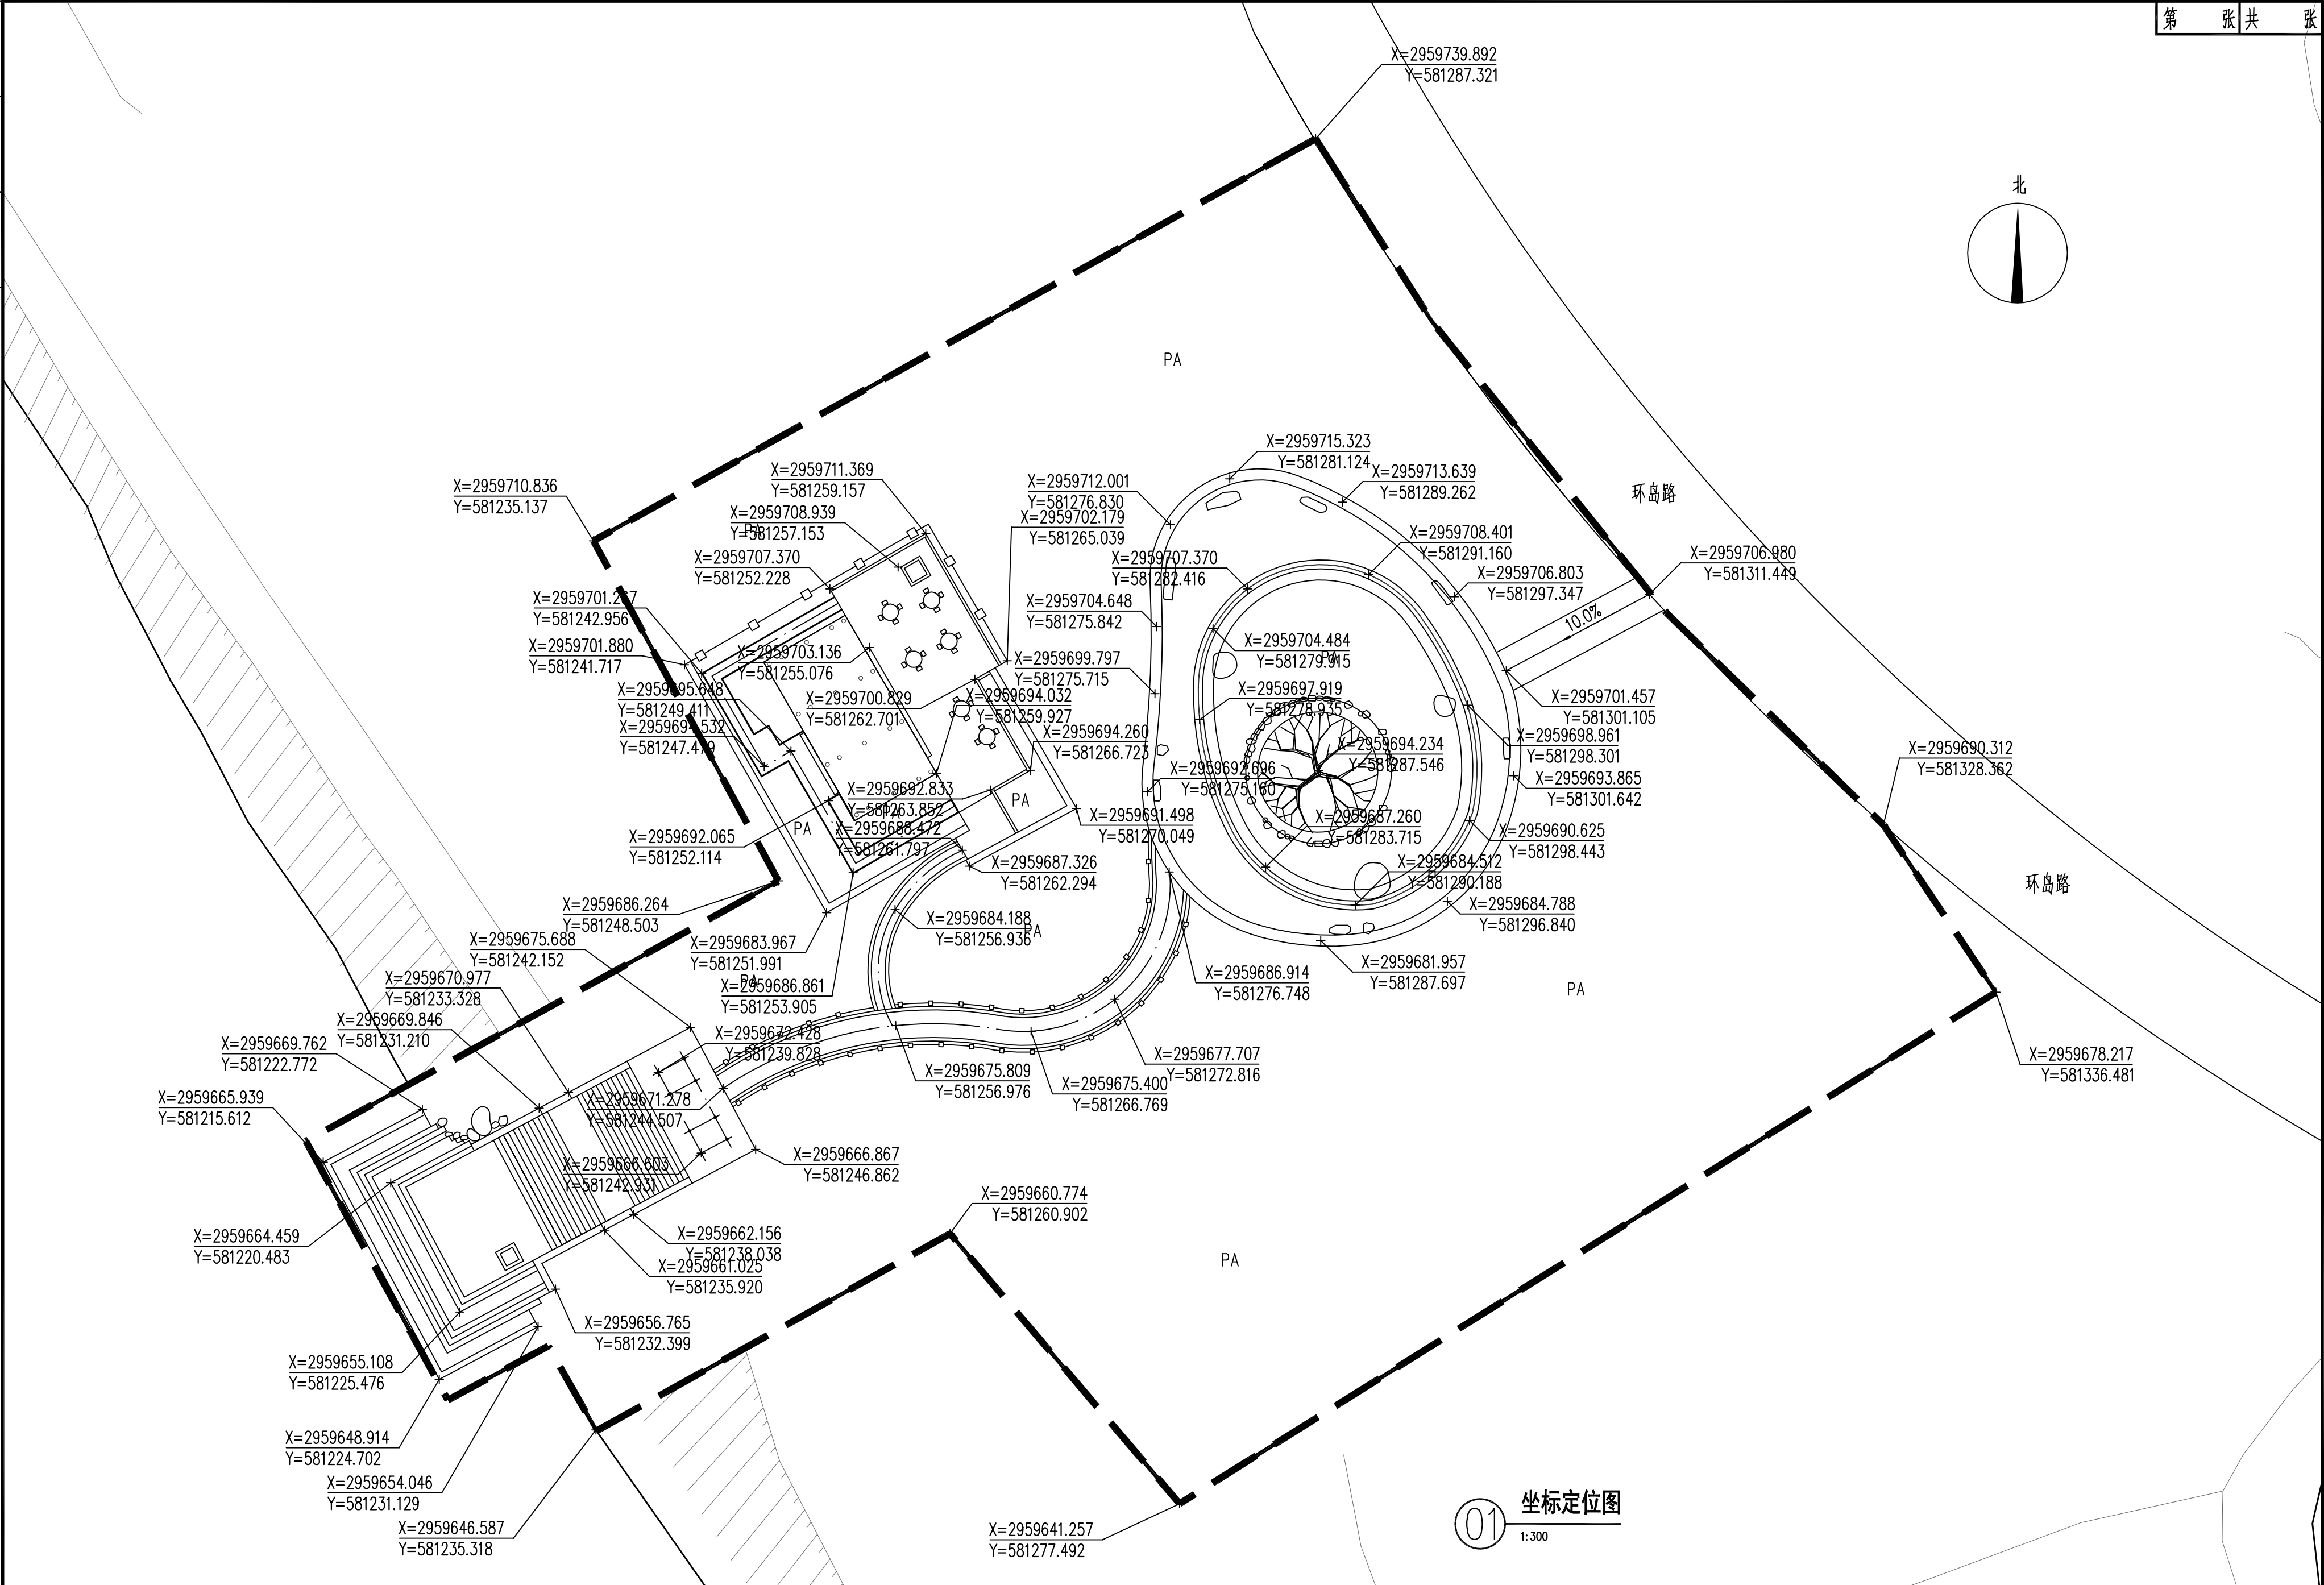


01 坐标定位图
1:300

泛华建设集团有限公司 甲级证书:A111002223
Pan-China Construction Group Co. Ltd.

建设单位	江西千和旅游发展有限公司	图纸内容	坐标定位图	项目主持人		设计		校核		图号	PM-3.01
工程名称	泰和县马市生态文化旅游特色小镇建设项目	项目	景观	设计编号	市政-NJ18029	专业负责人		制图		审核	
日期	2018.11										

本图未加量出图专用章无效

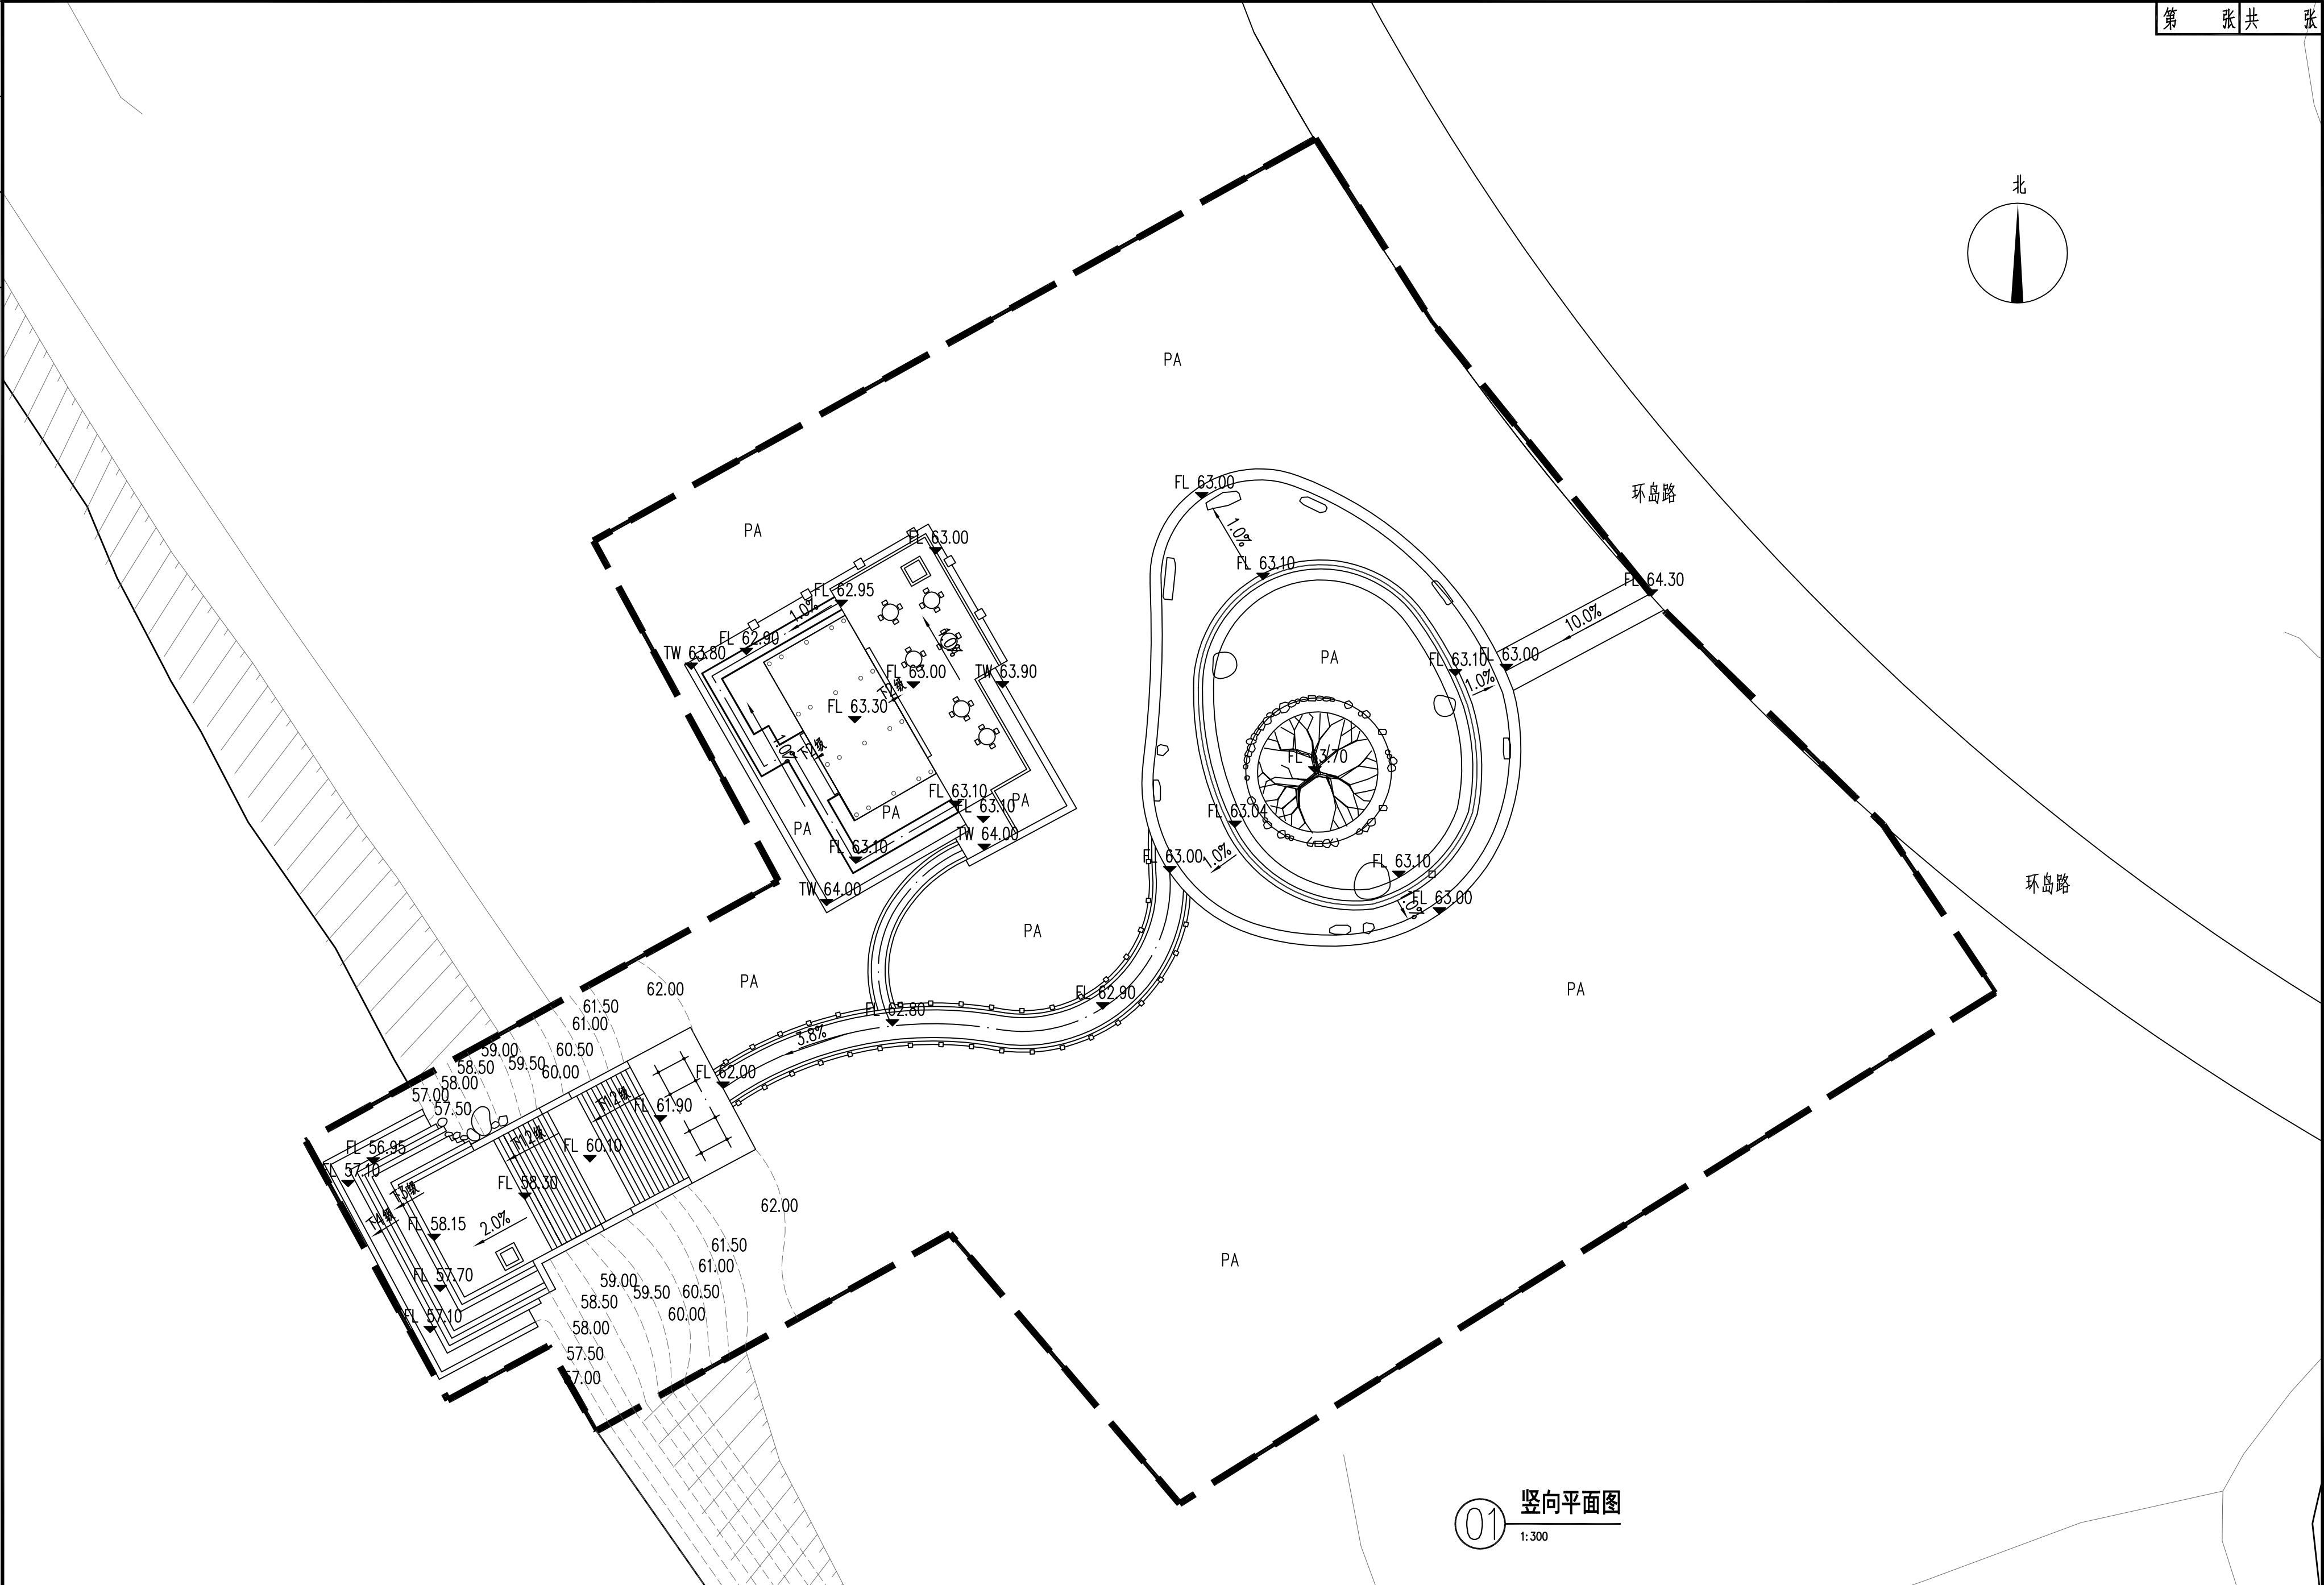



01 竖向平面图
1:300

泛华建设集团有限公司 甲级证书: A111002223
Pan-China Construction Group Co. Ltd.


建设单位	江西千和旅游发展有限公司	图纸内容	竖向平面图	项目主持人		设计		校核		图号	PM-4.01
工程名称	泰和县马市生态文化旅游特色小镇建设项目	项目景观	设计编号	市政-NJ18029	专业负责人		制图		审核	日期	2018.11

本图未加盖出图专用章无效

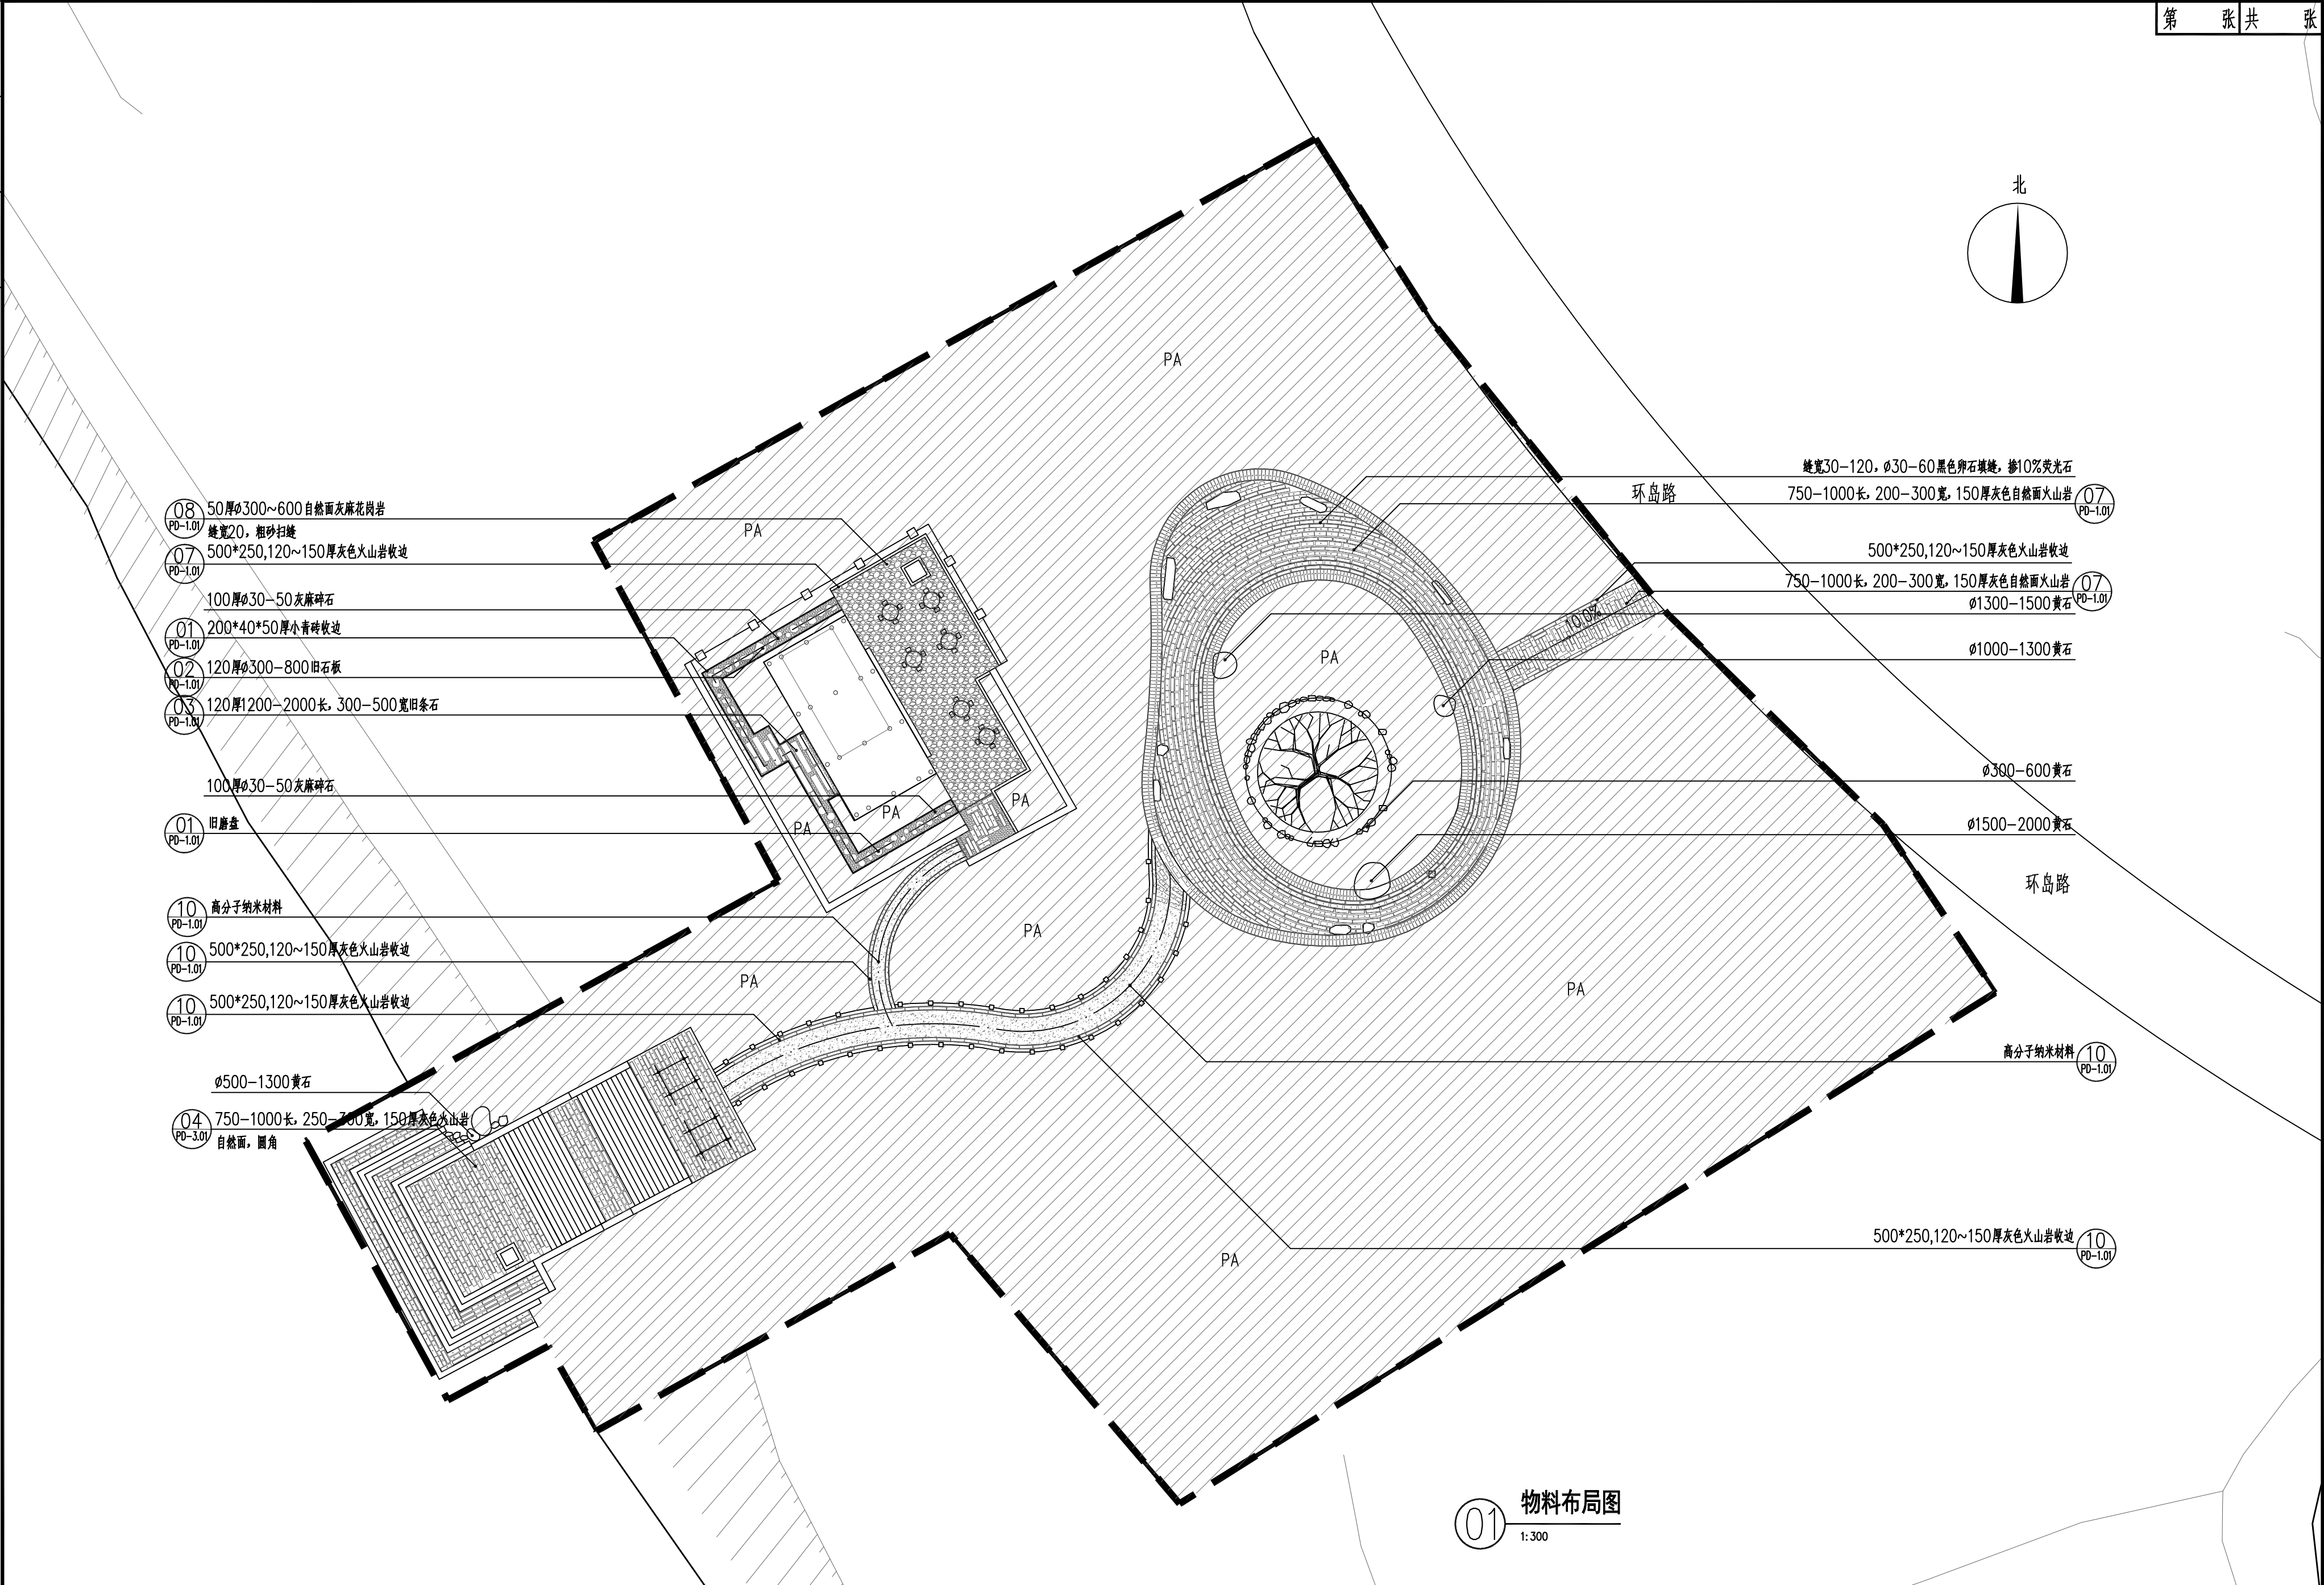

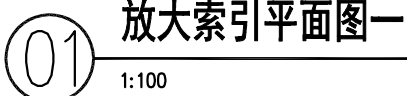

PA

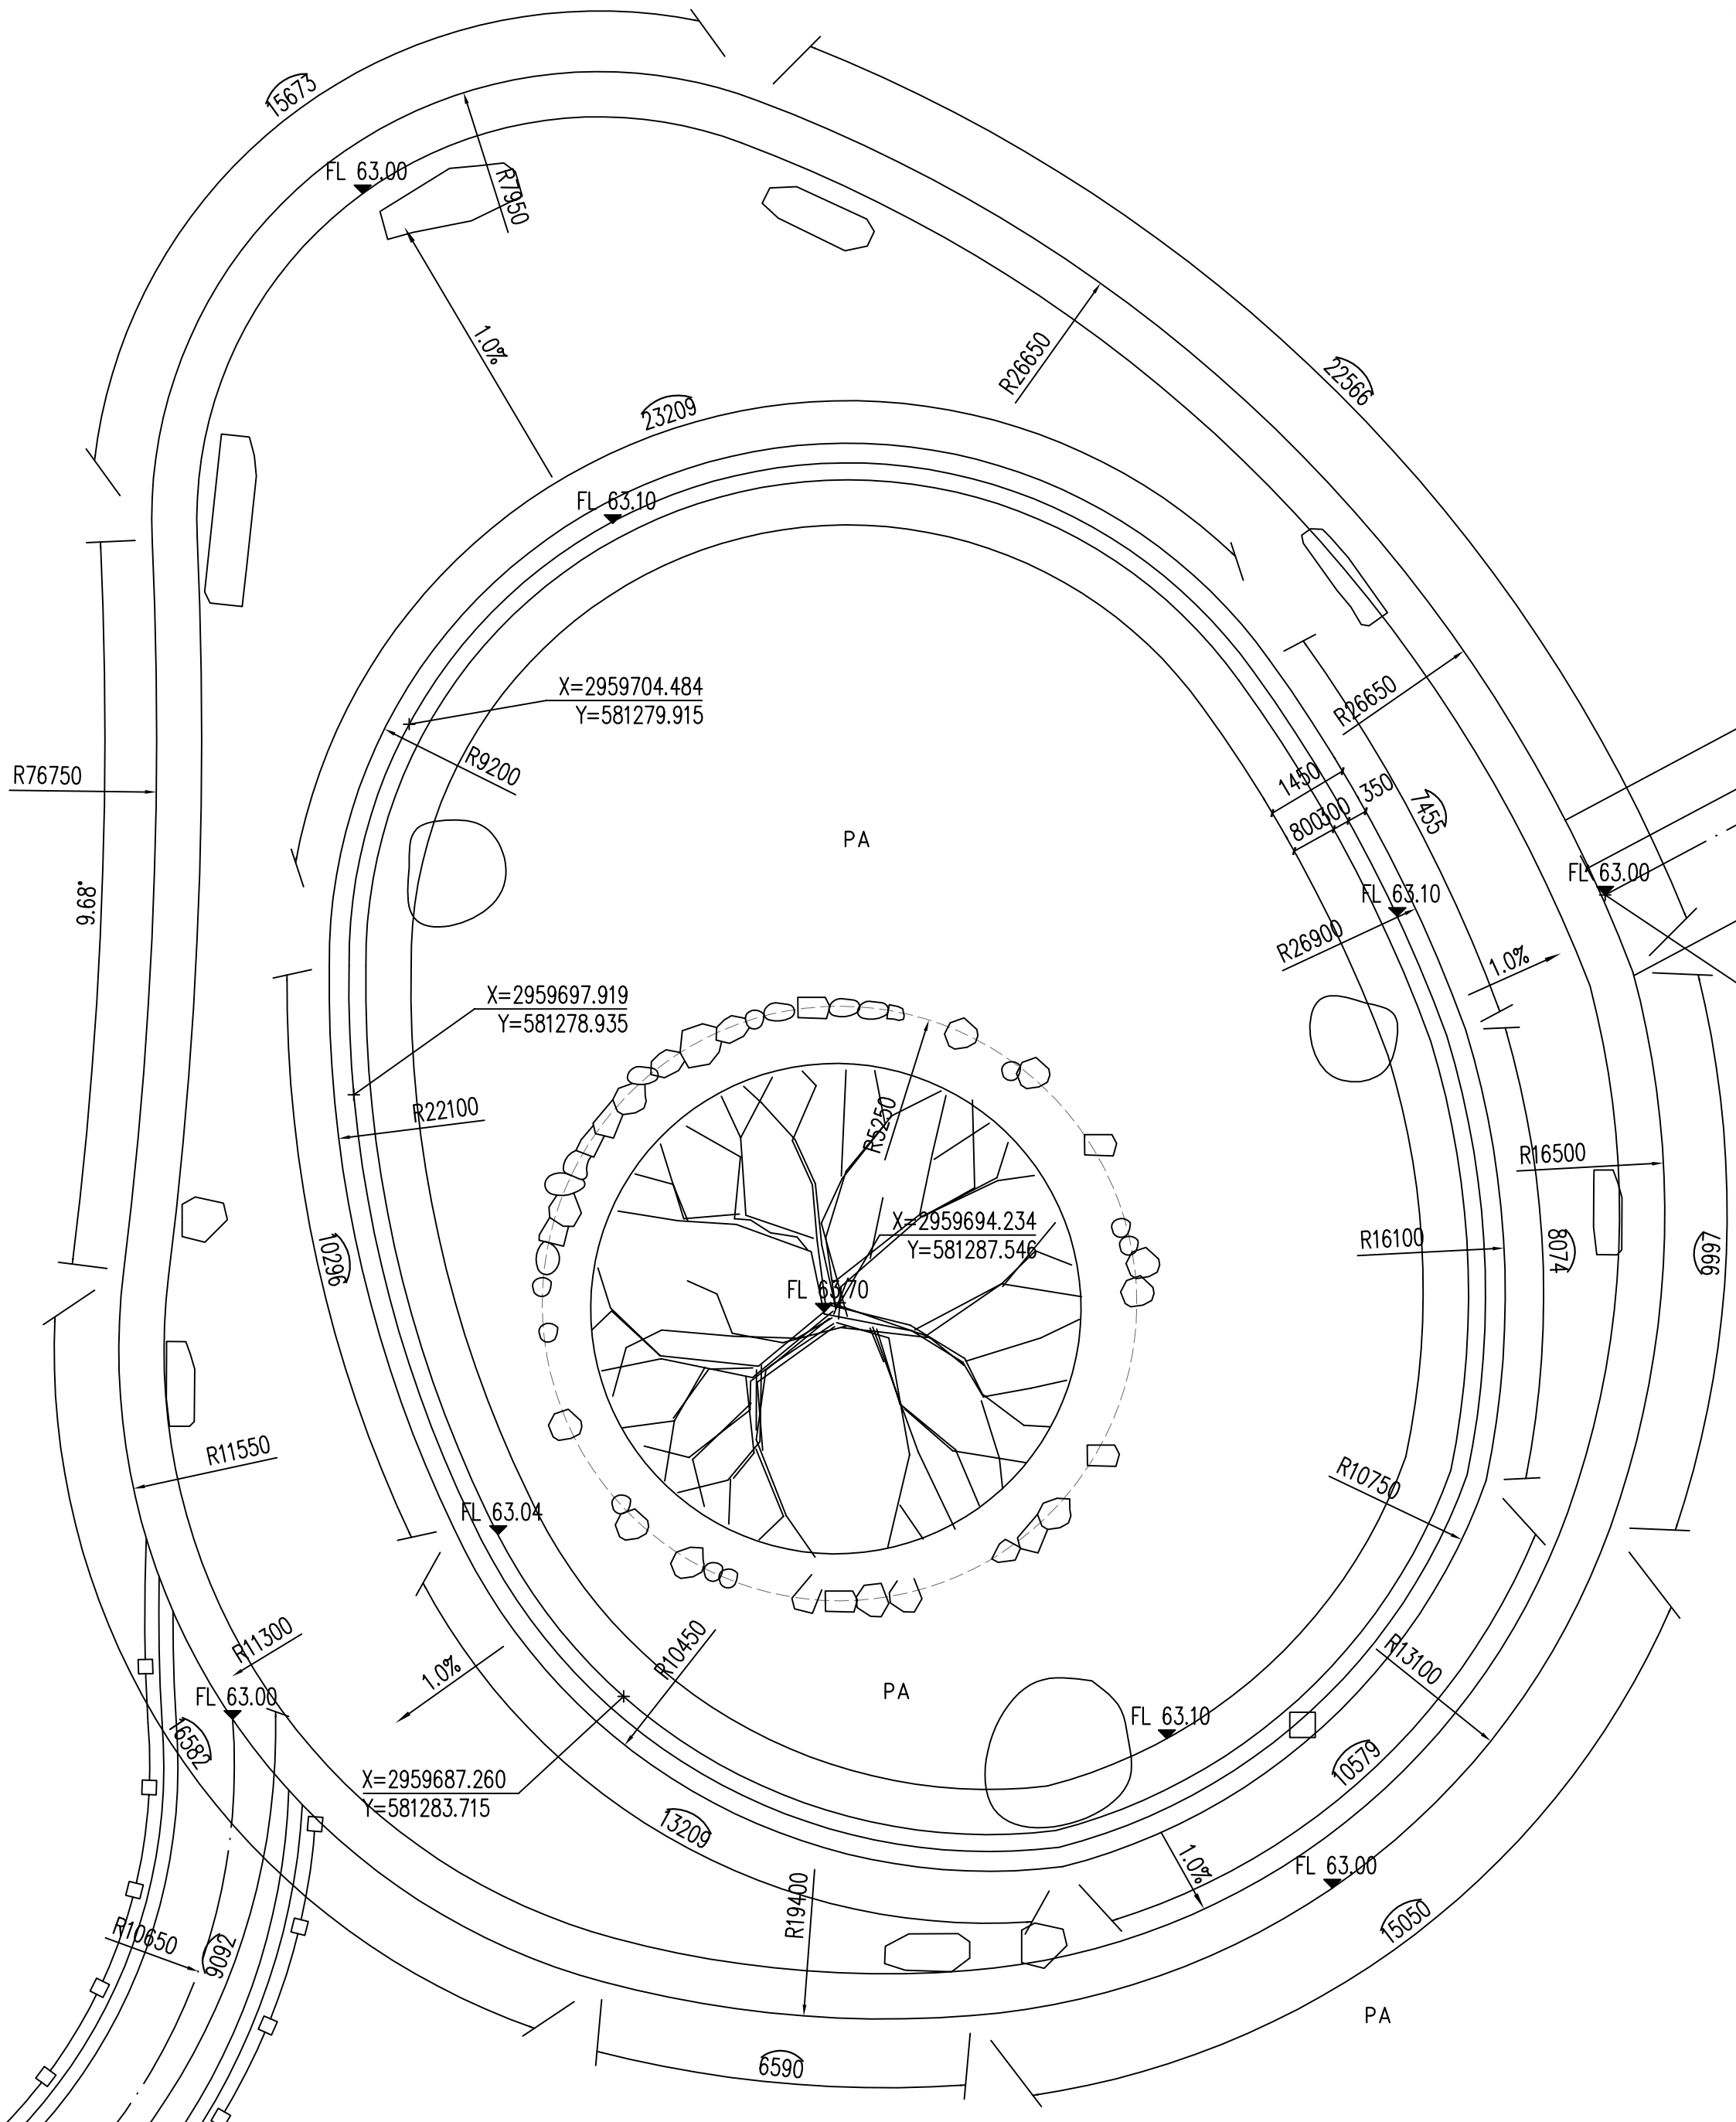


01 放大定位平面图一
1:100


泛华建设集团有限公司 甲级证书: A111002223
Pan-China Construction Group Co. Ltd.

建设单位	江西千和旅游发展有限公司	图纸内容	放大定位平面图一	项目主持人		设计		审核		图号	PM-6.02
工程名称	泰和县马市生态文化旅游特色小镇建设项目	项目	景观	设计编号	市政-NJ18029	专业负责人		制图		日期	2018.11


本图未加盖出图专用章无效

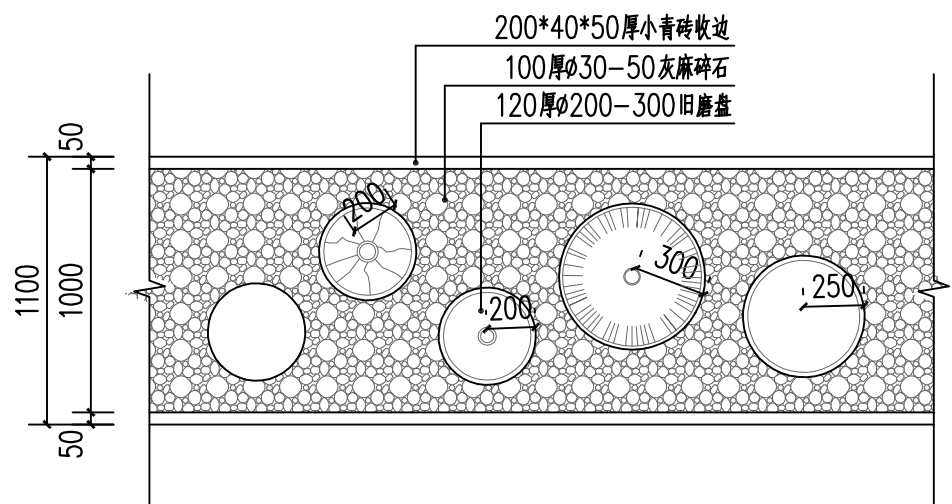


01 旧磨盘路标准段平面图
1:30

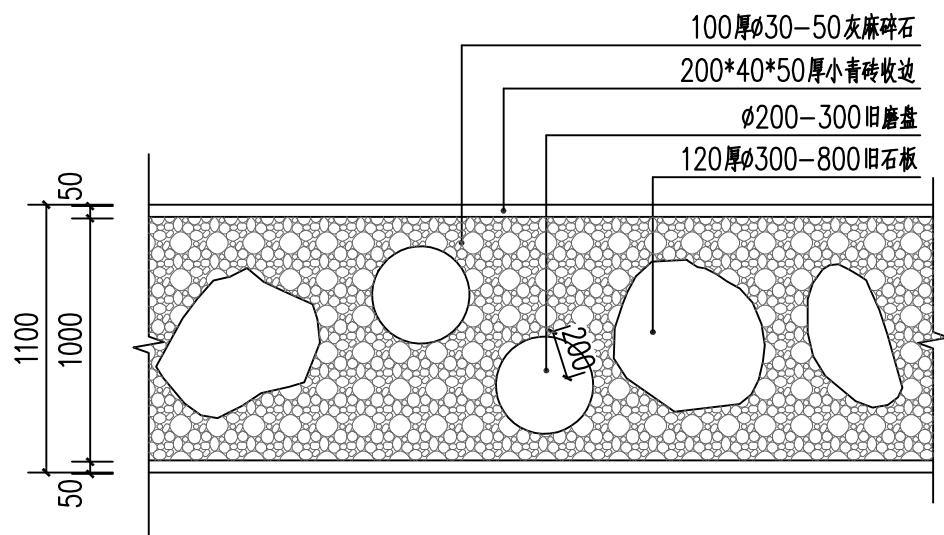

02 旧石板路标准段平面图
1:30

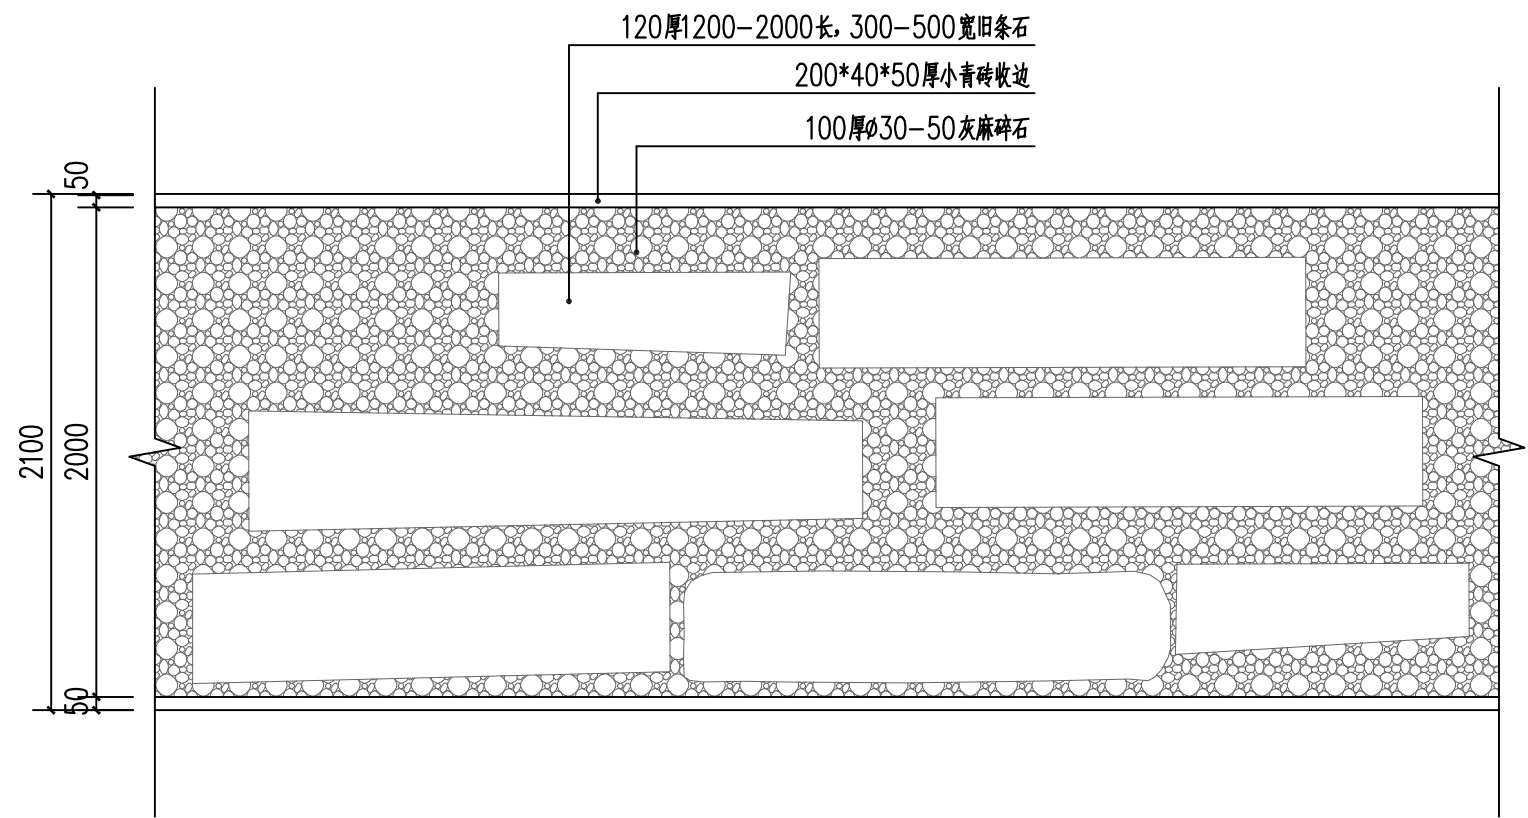


03 旧条石路标准段平面图
1:30

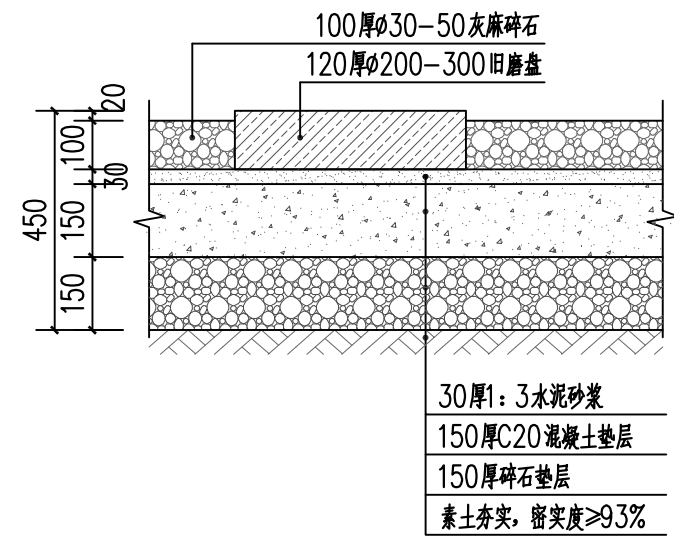


旧磨盘路剖面图

1:15

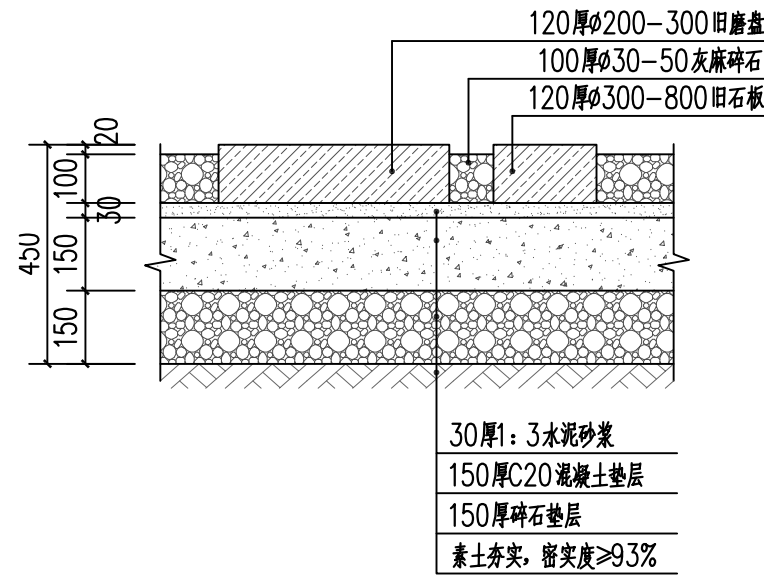


旧石板路剖面图

1:15

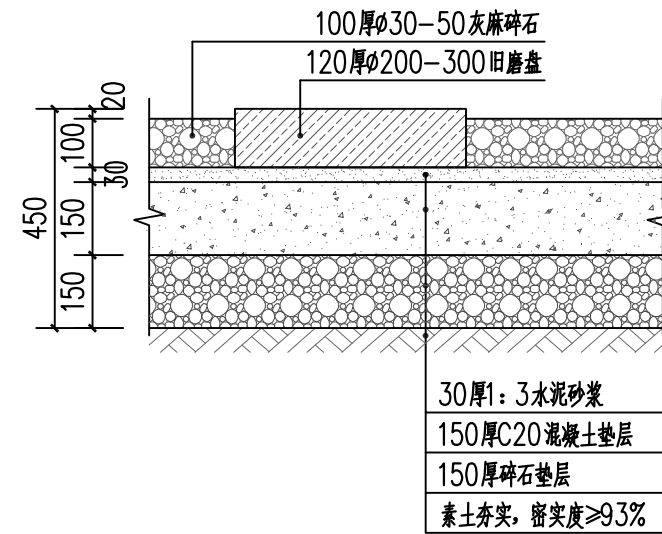


旧条石路剖面图

1:15

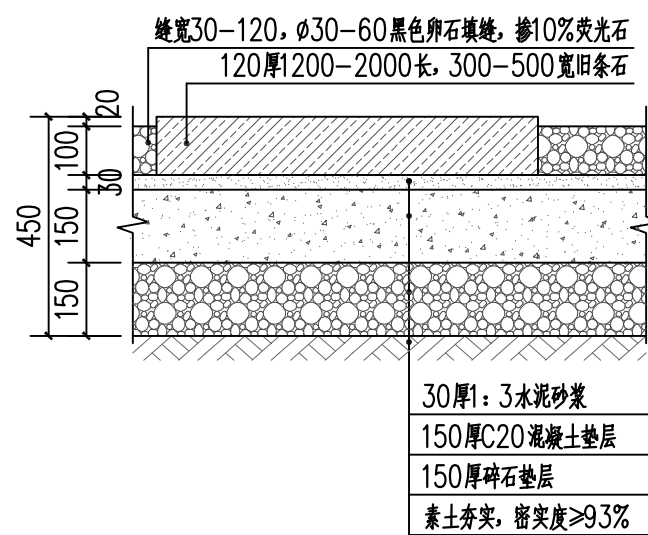


07 火山岩园路做法详图

1:15

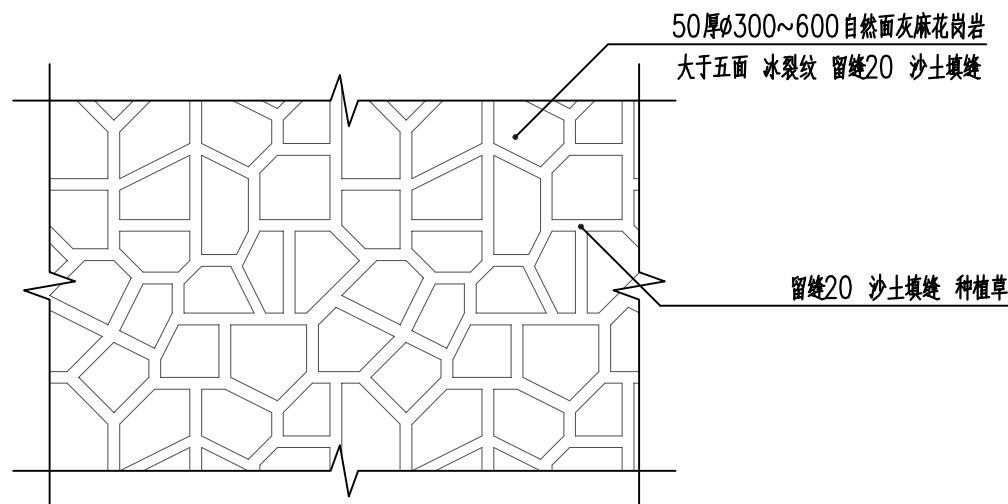










08 冰裂纹标准段做法平面图

1:30

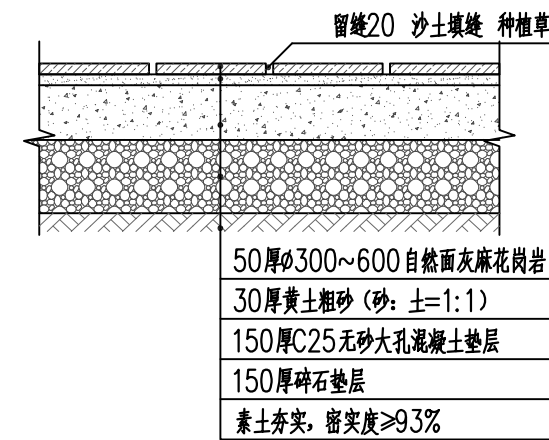


09 冰裂纹做法详图


1:20

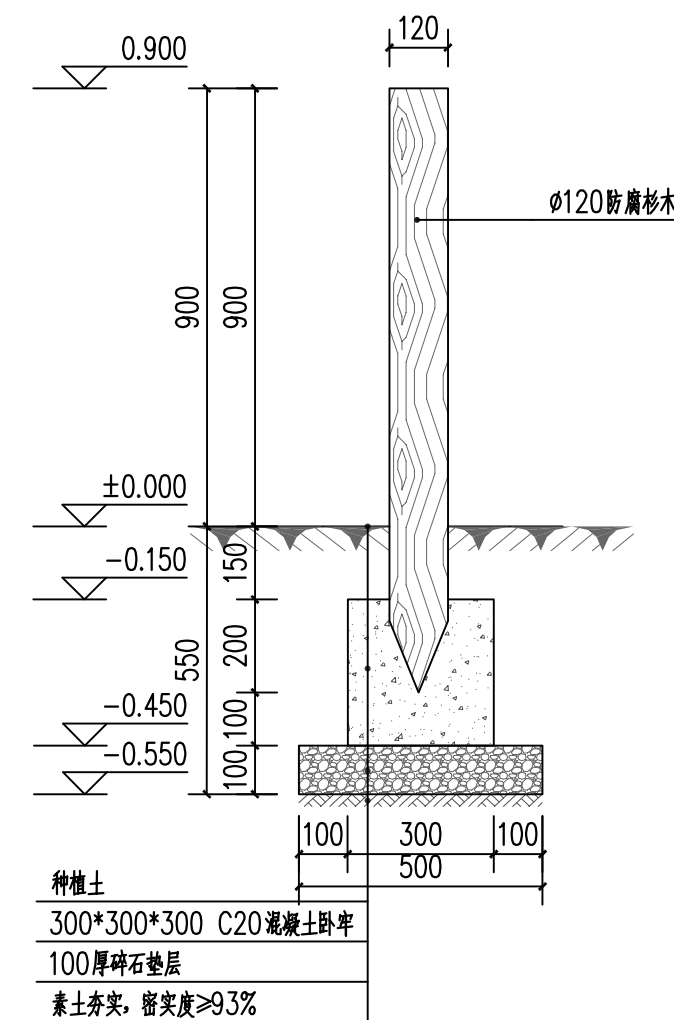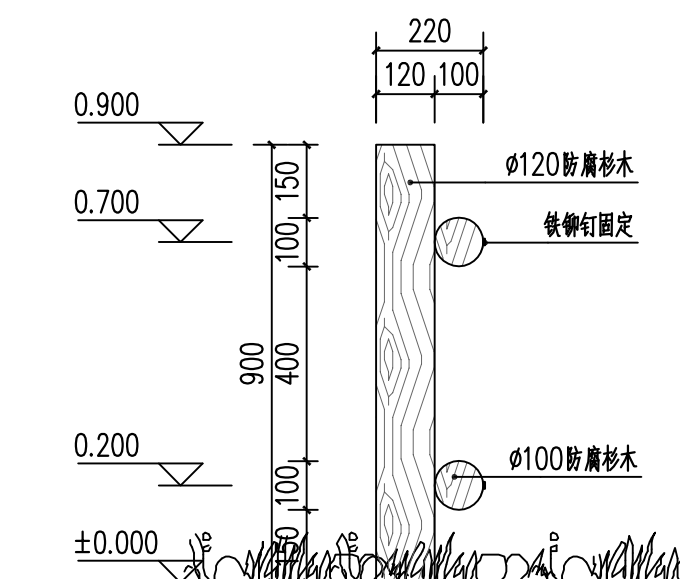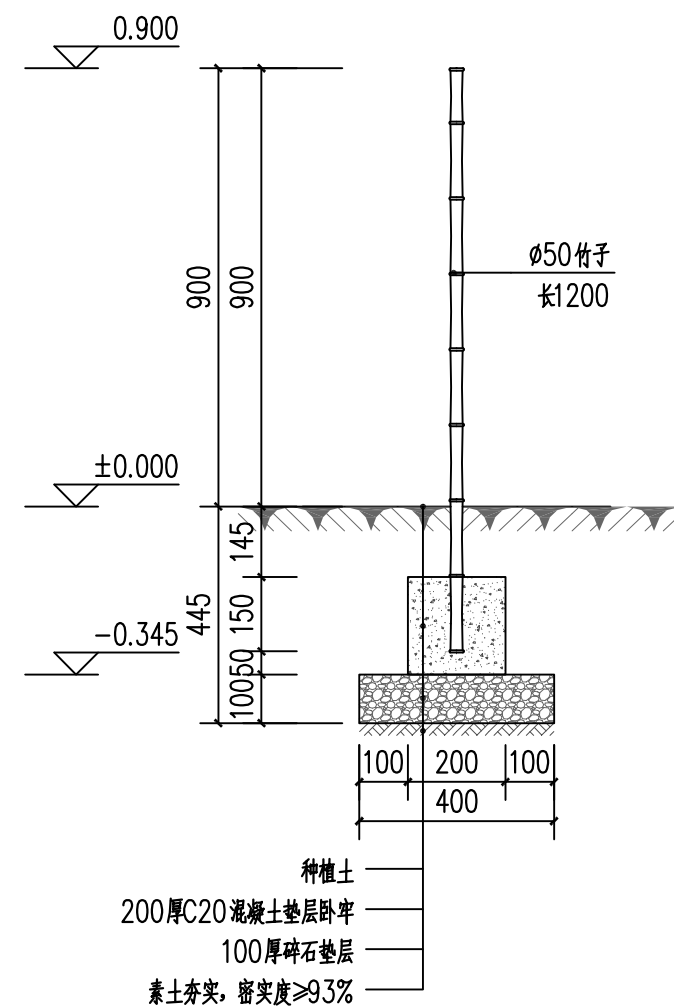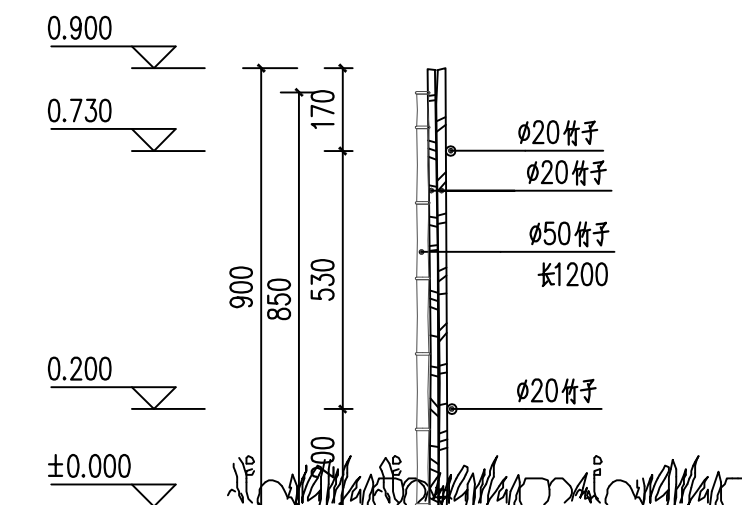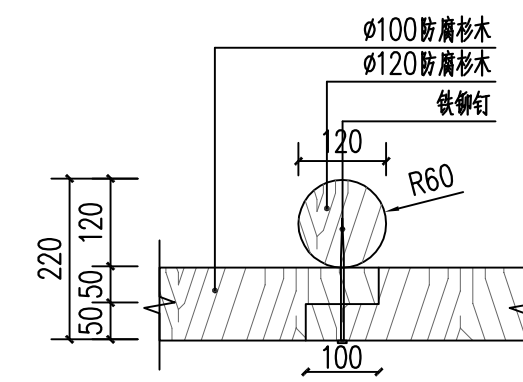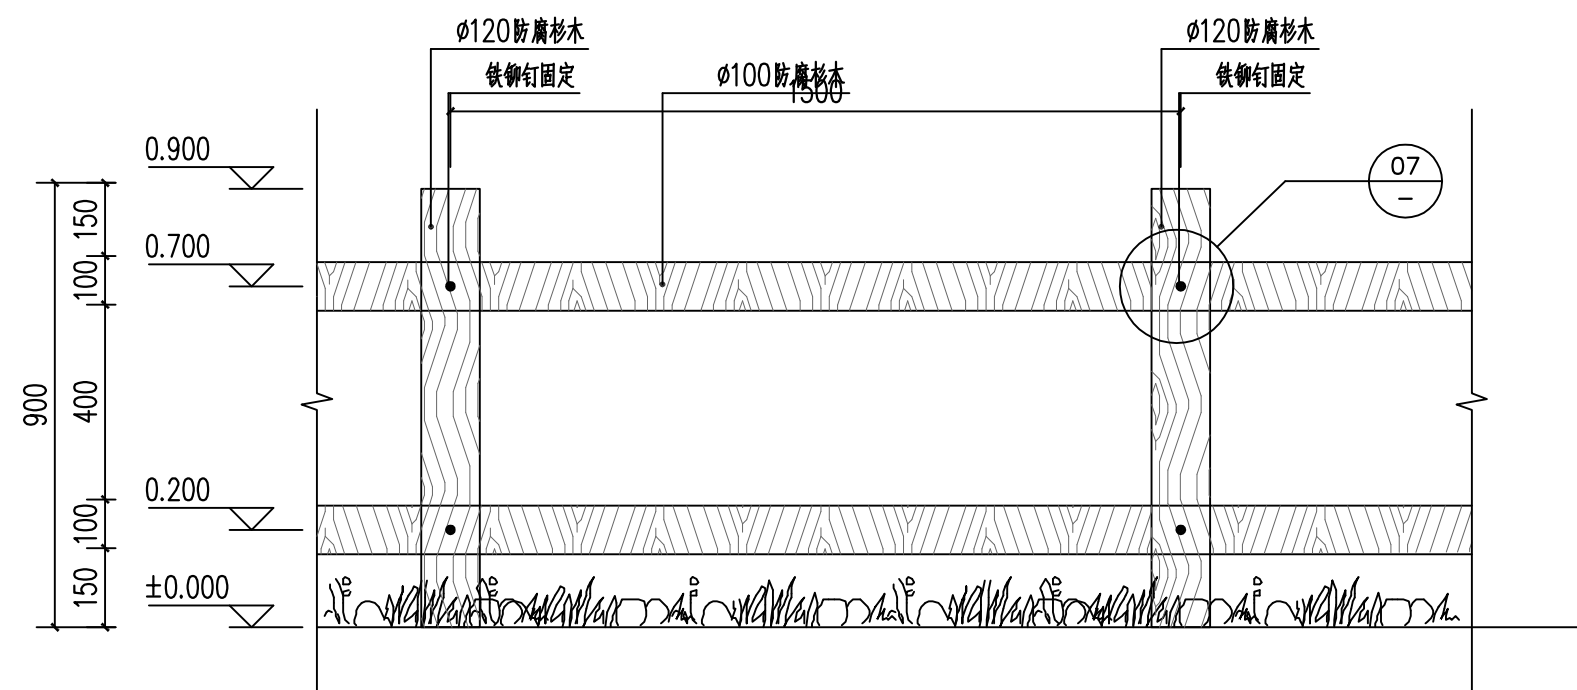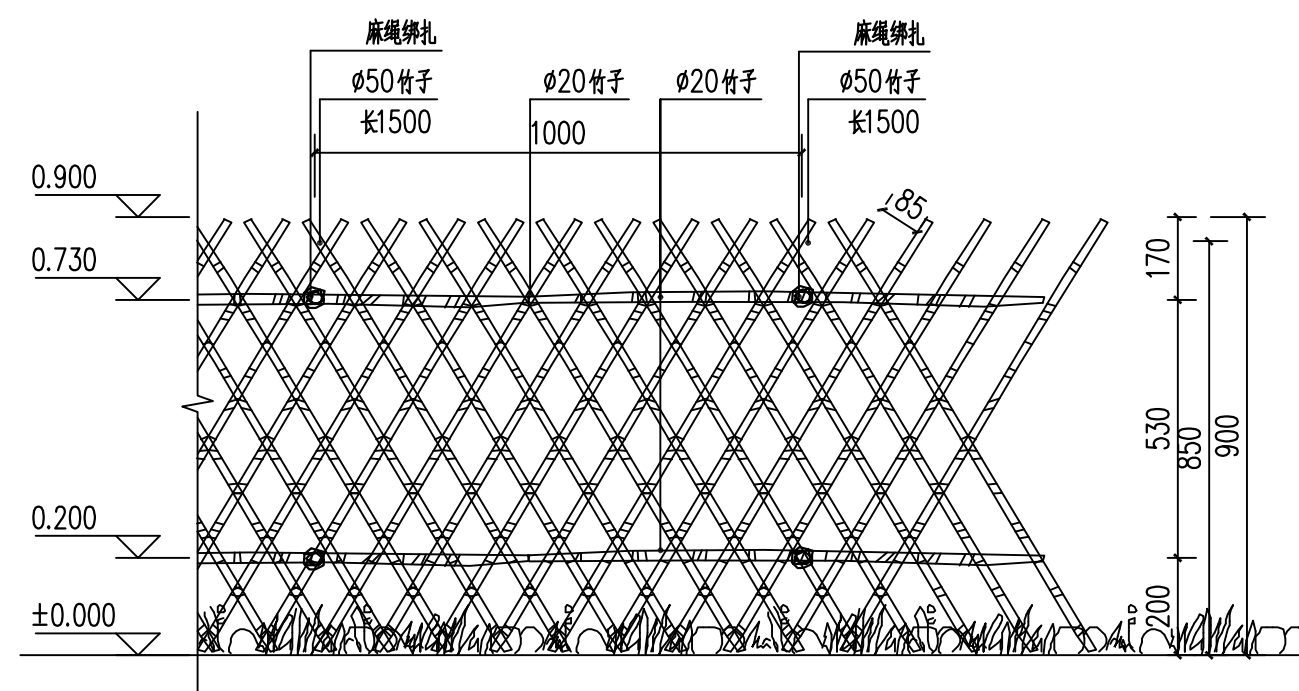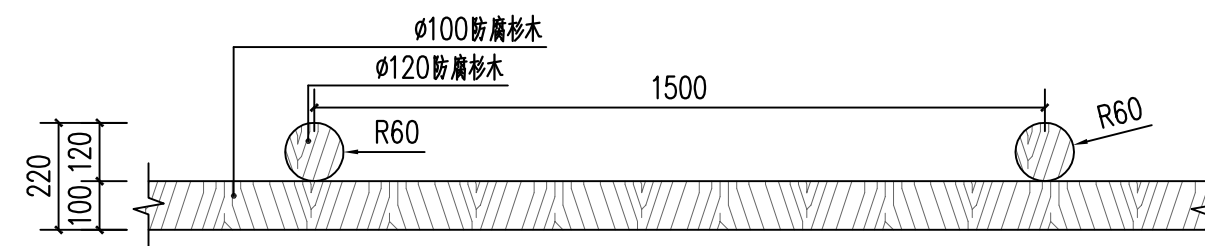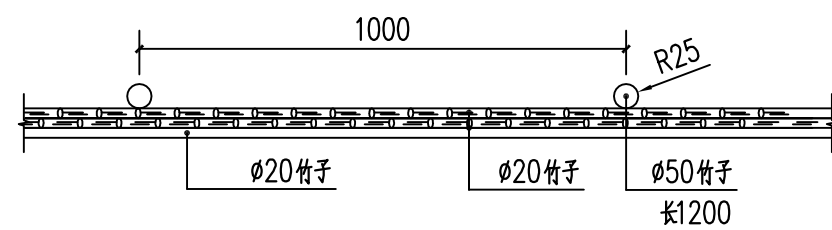


泛华建设集团有限公司 Pan-China Construction Group Co. Ltd.	甲级证书: A111002223	建设单位	江西千和旅游发展有限公司		图纸内容	木围栏, 竹围栏做法详图		项目主持人		设计		校核		图号	PD-2.01
		工程名称	泰和县马市生态文化旅游特色小镇建设项目		项 目	景观	设计编号	市政-NJ18029	专业负责人		制图		审核		日期

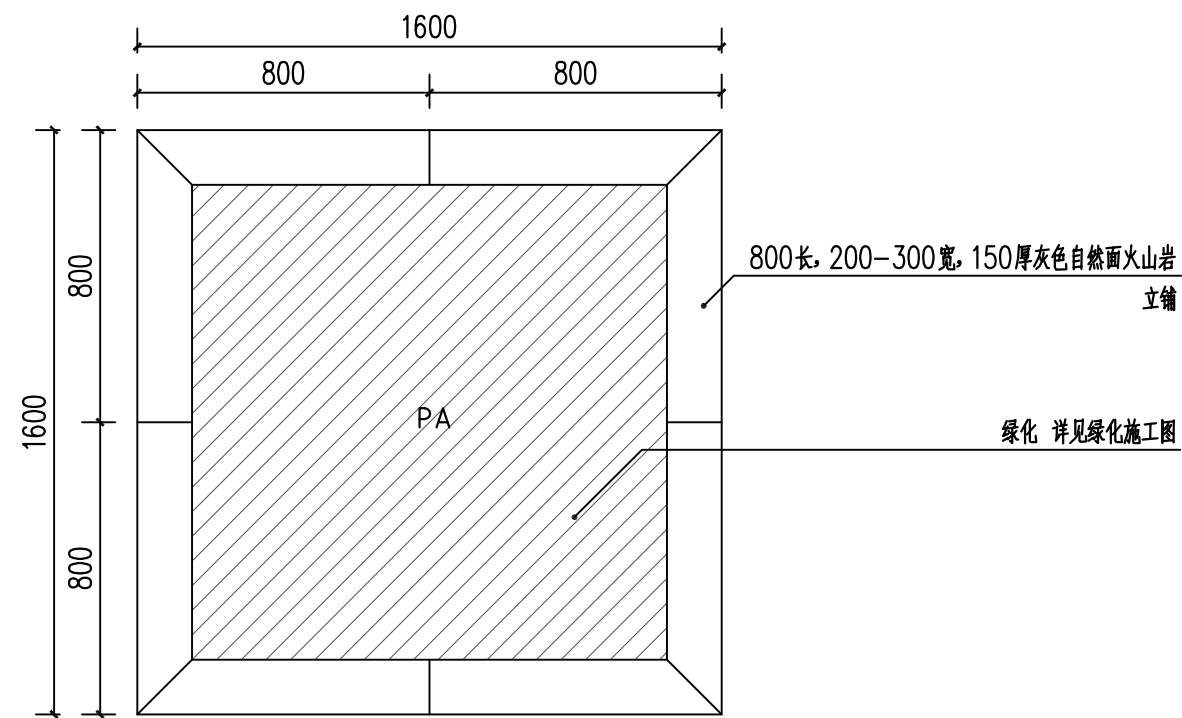


01 树池平面图
1:20

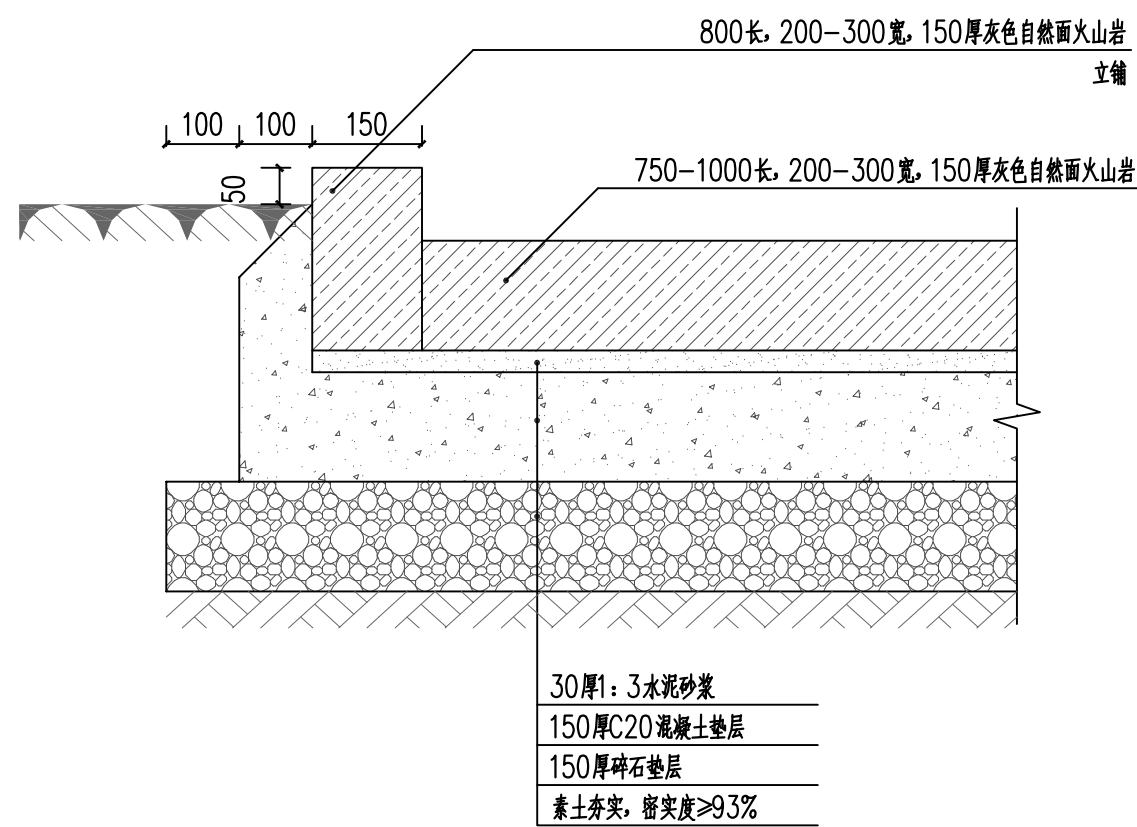

02 树池做法详图
1:15

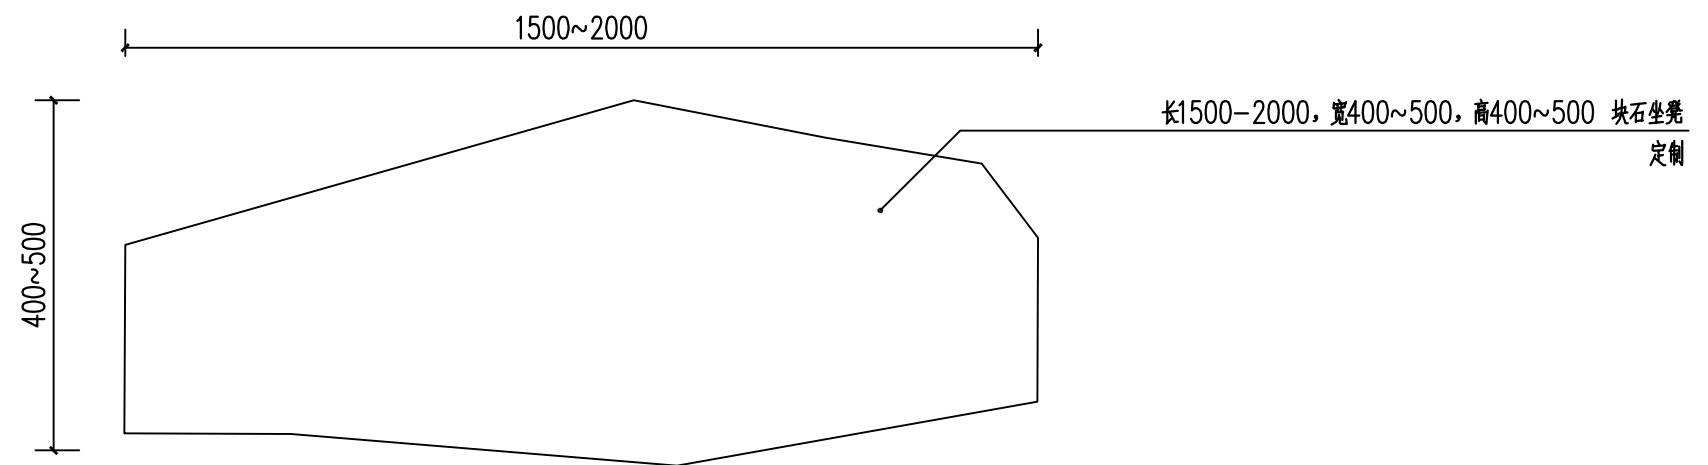

03 块石坐凳平面图
1:20

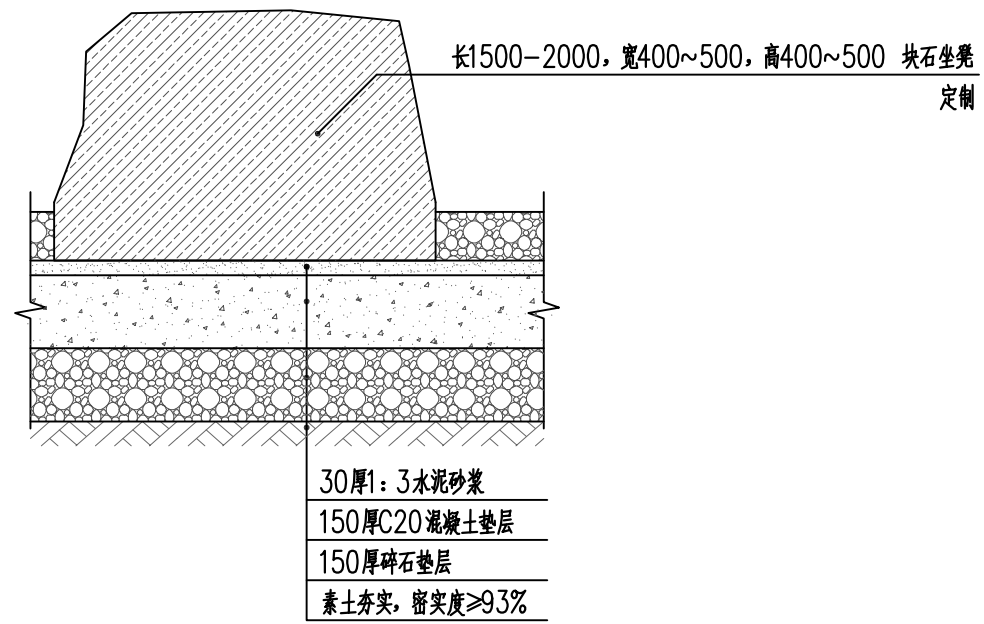

04 块石坐凳做法详图
1:15



05 块石坐凳意向图



① 茶室意向图一



② 茶室意向图二




③ 码头意向图




④ 石碑向图


注：茶室为意向图，需由专业厂家二次深化设计。

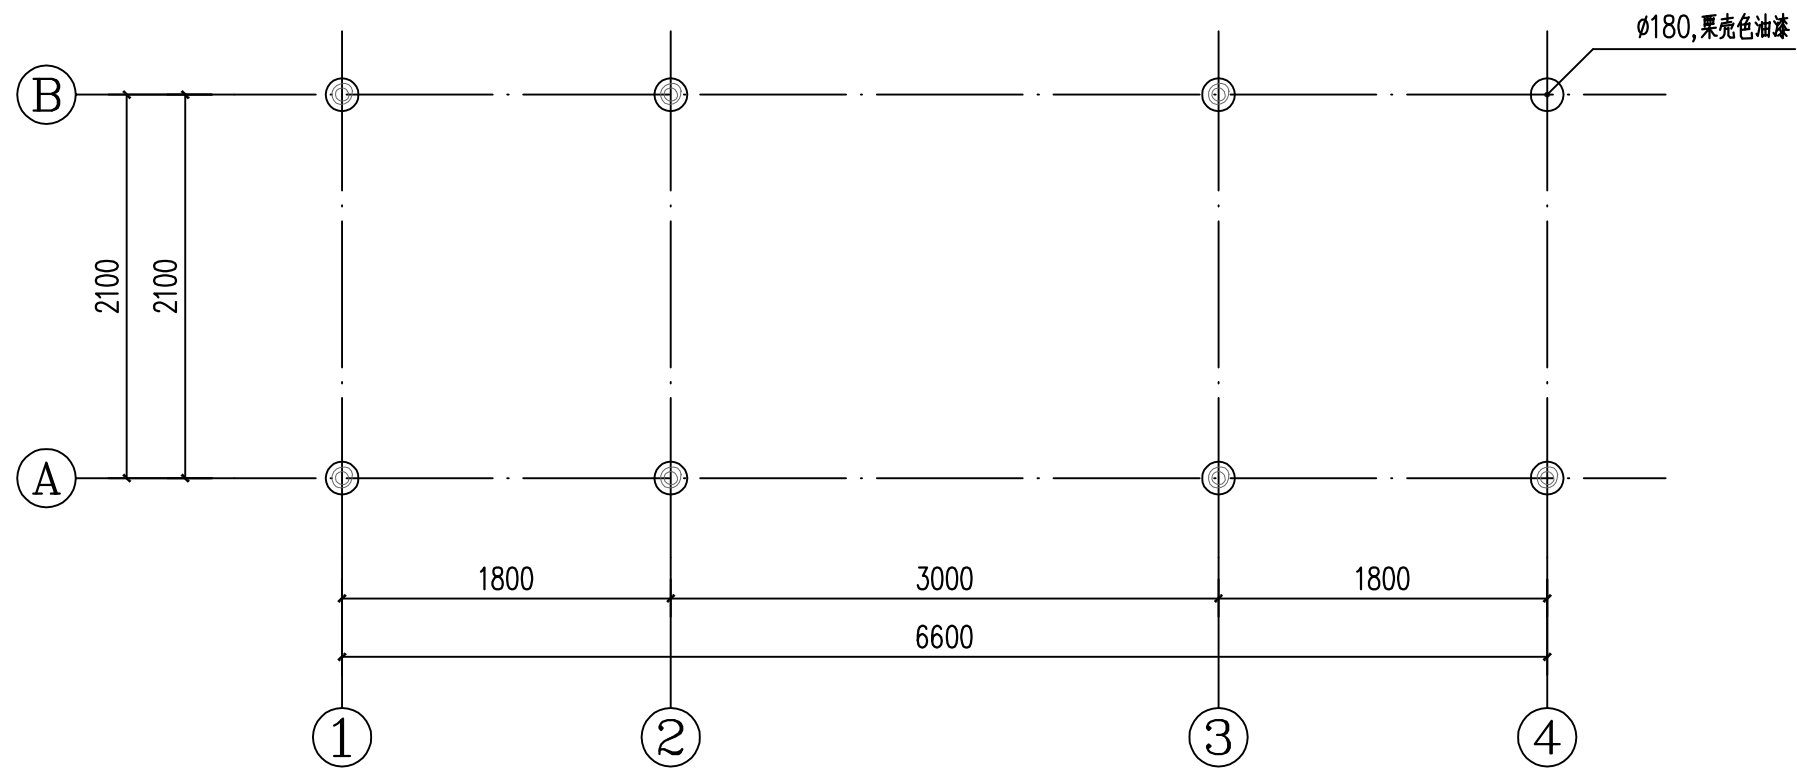


01 长廊平面图
1:40

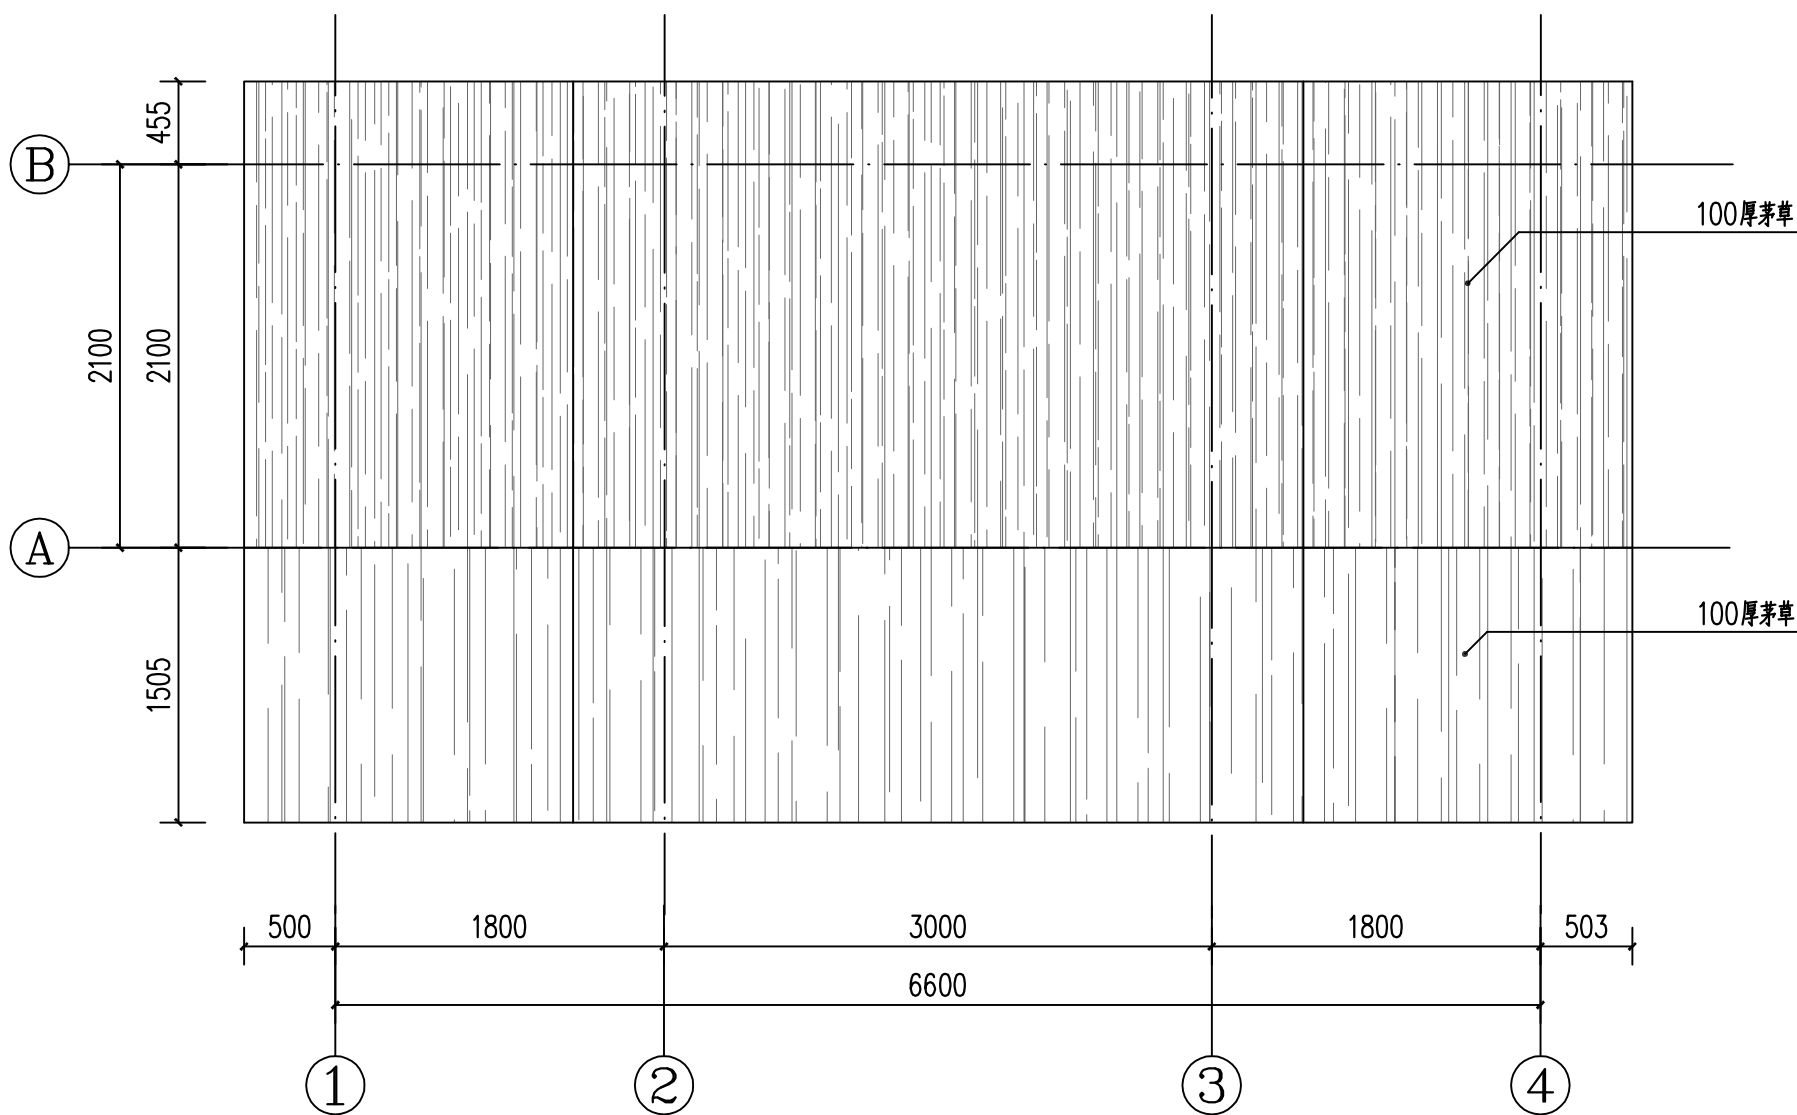

02 长廊顶平面图
1:40

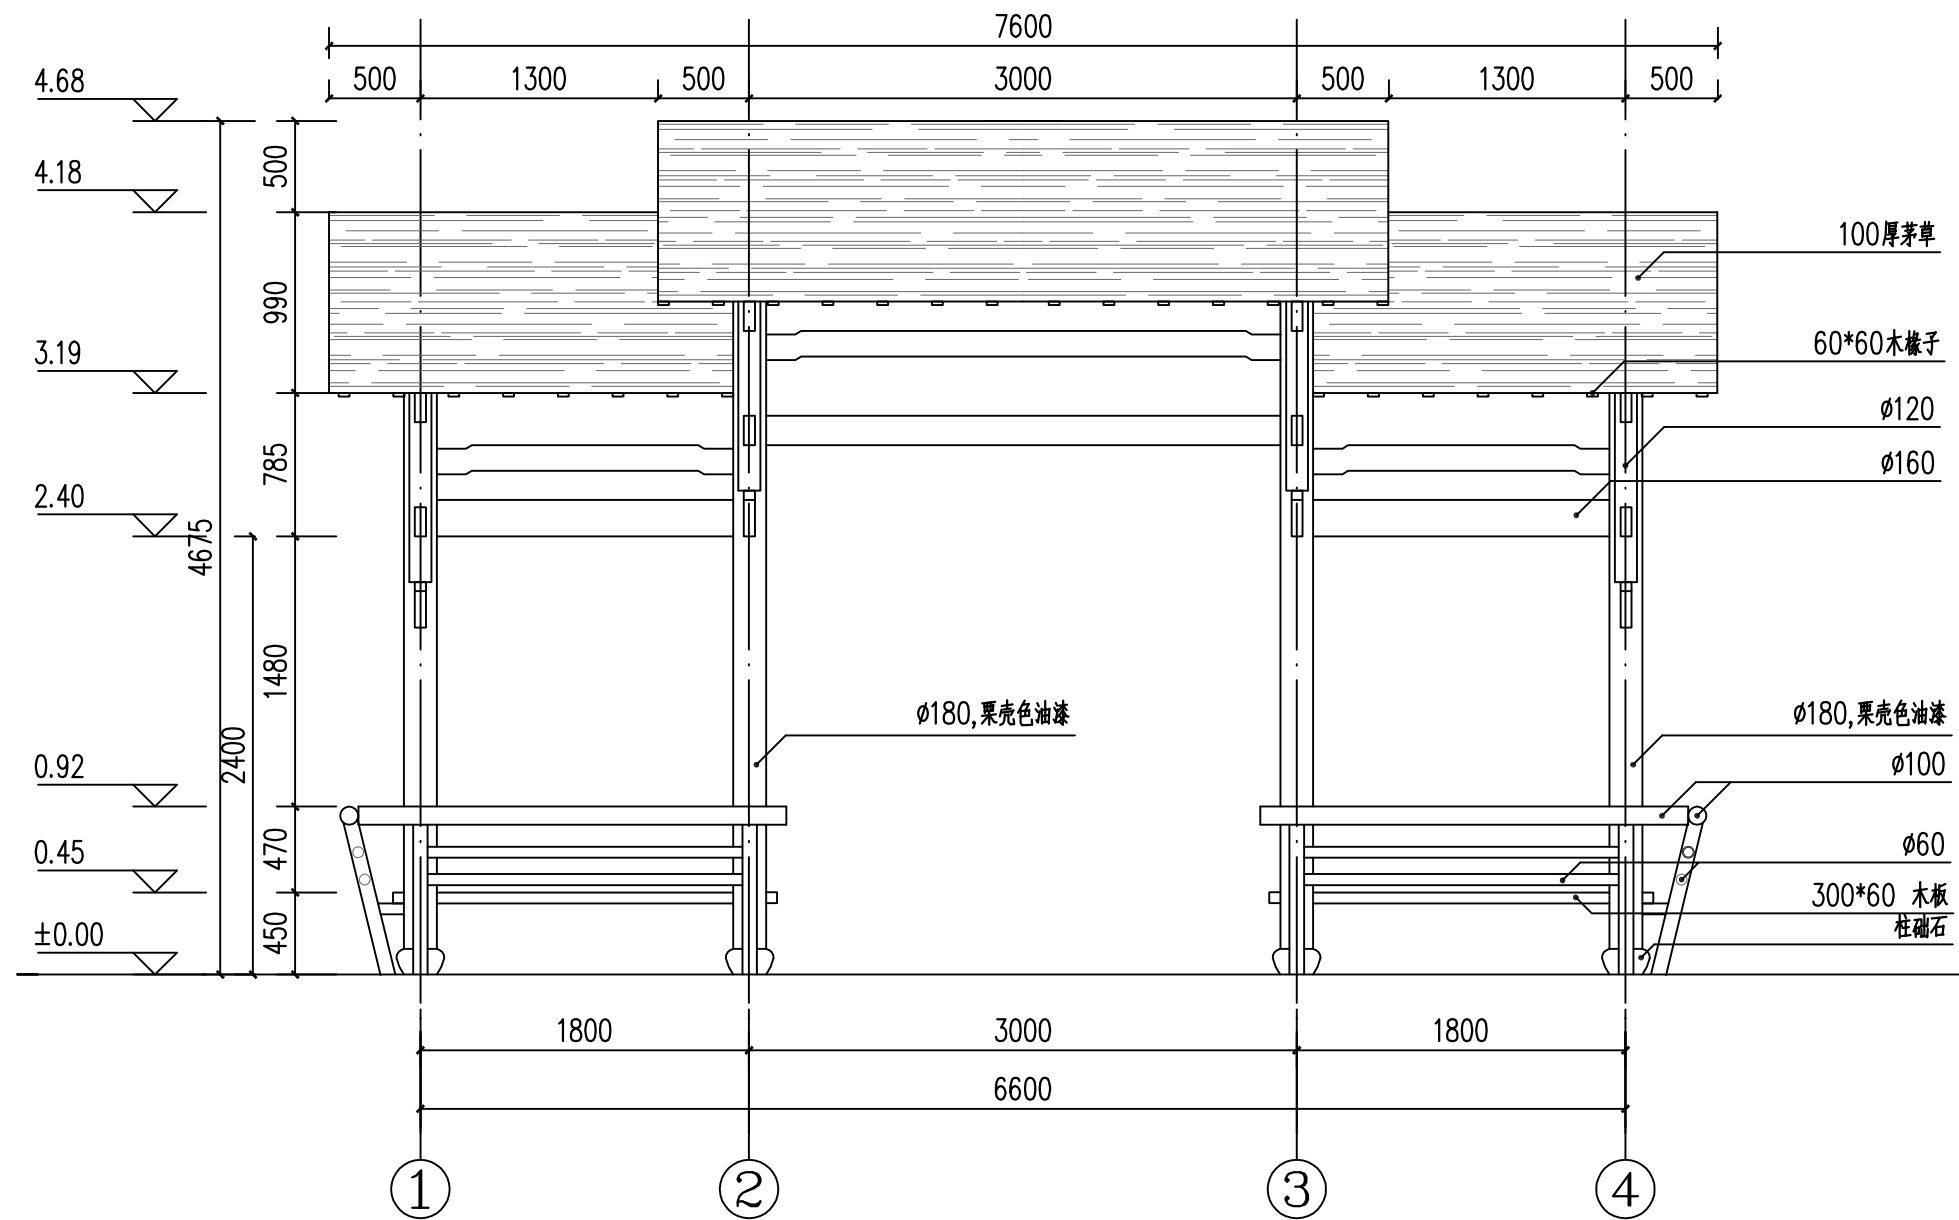

03 长廊1-4轴立面图
1:40

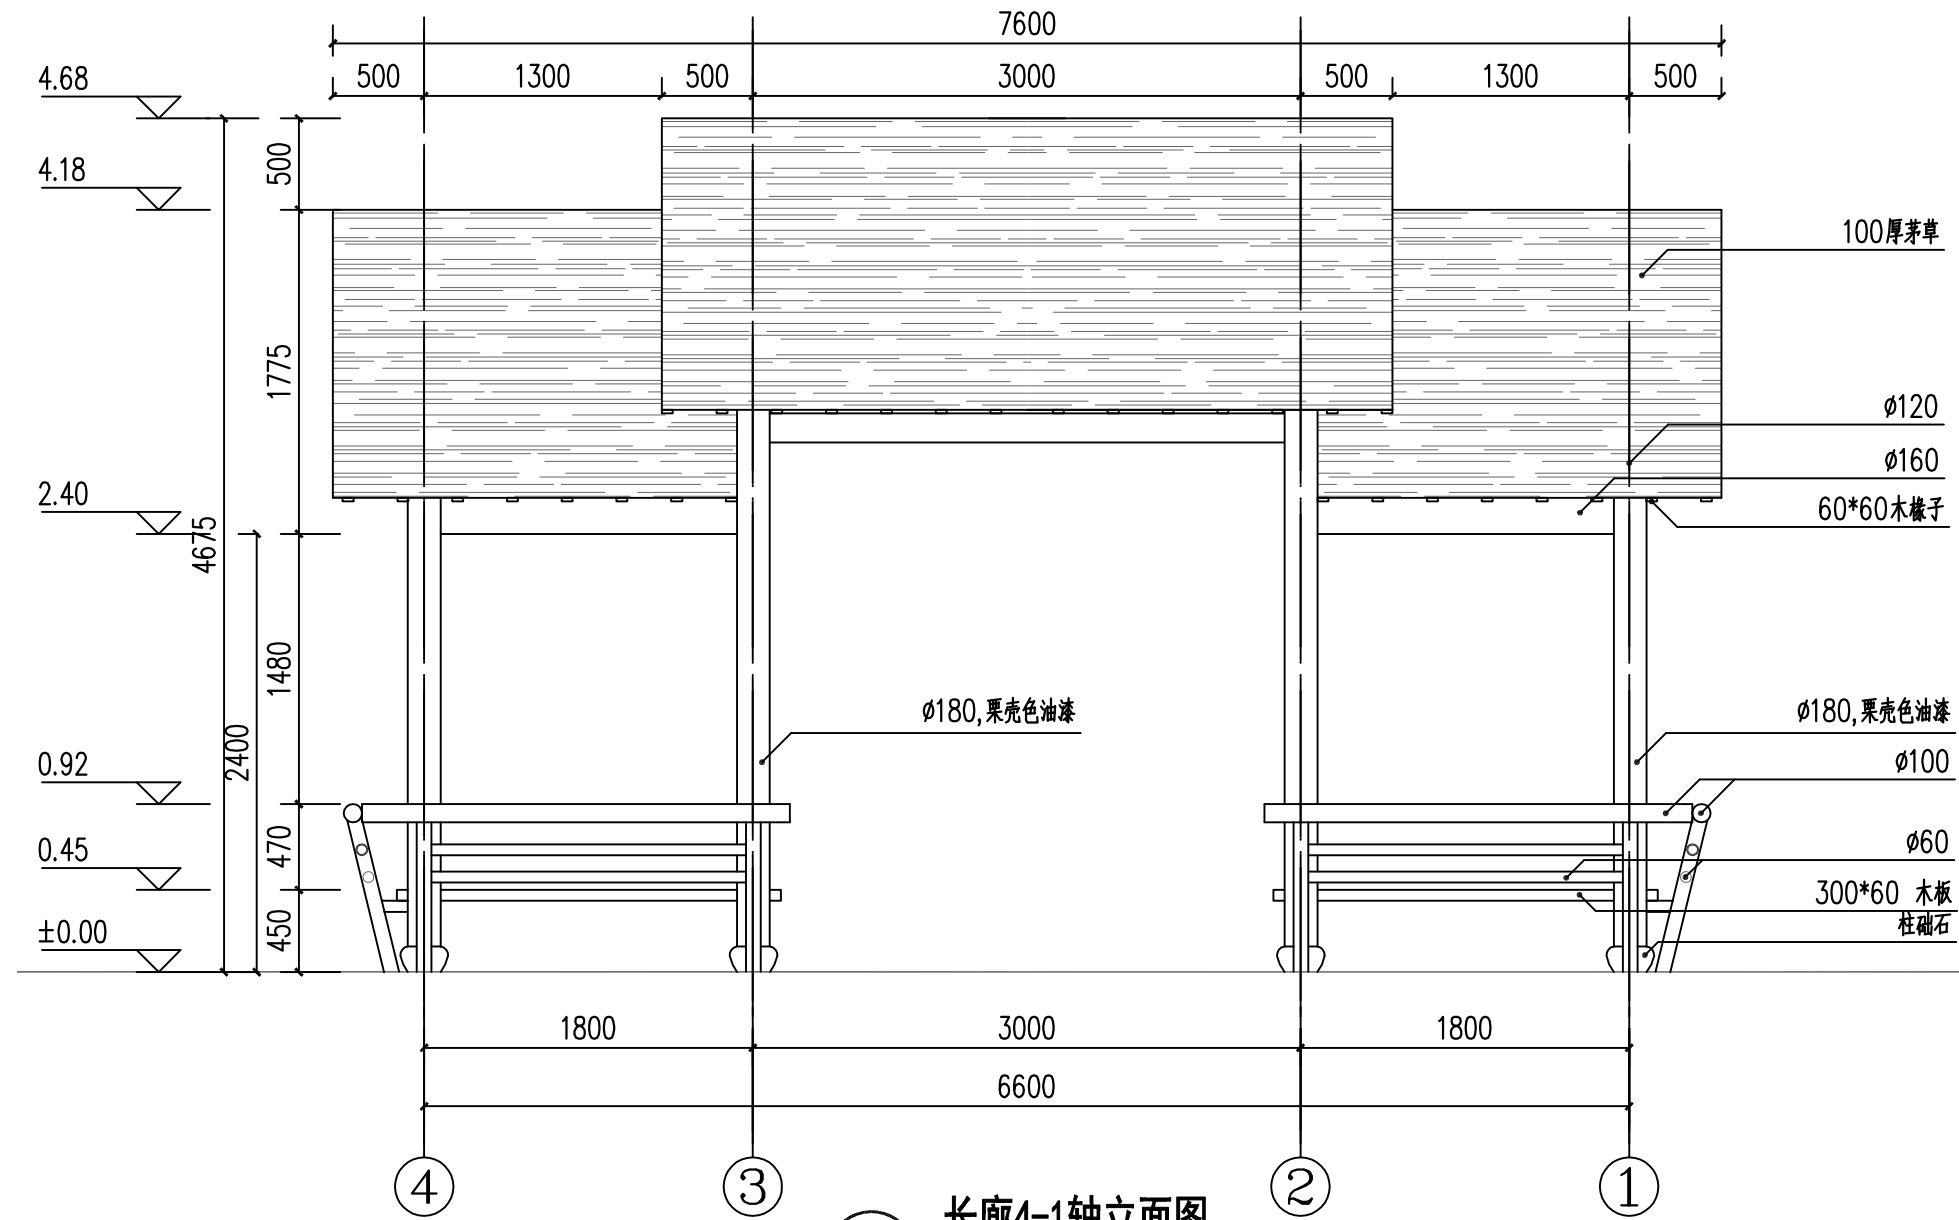




04 长廊4-1轴立面图
1:40

注：长廊需由专业厂家二次深化设计。

泛华建设集团有限公司 甲级证书:A111002223
Pan-China Construction Group Co. Ltd.

建设单位	江西千和旅游发展有限公司	图纸内容	长廊平面图	项目主持人		设计		校核		图号	PM-5.01
工程名称	泰和县马市生态文化旅游特色小镇建设项目	项目	景观	设计编号	市政-NJ18029	专业负责人		制图		审核	日期
											2018.11

本图未加量出图专用章无效

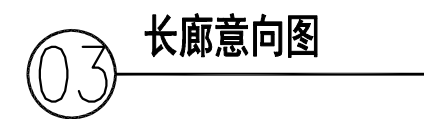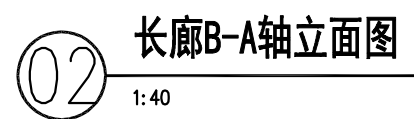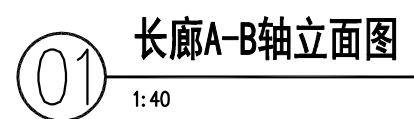

本图未加盖出图专用章无效

绿化部分

图 纸 目 录

泛华建设集团有限公司		建设单位	江西千和旅游发展有限公司			设计编号	市政-NJ18029
		工程名称	泰和县马市生态文化旅游特色小镇建设项目			子项名称	景 观
序 号	图 纸 名 称			图 纸 编 号		图 幅	备 注
	绿 化						
1	绿化施工图说明			PS-01		A3	共 3 张
2	植物配置一览表			PS-02		A3	共 1 张
3	上层植物配置图			PS-03		A3	共 1 张
4	下层植物配置图			PS-04		A3	共 1 张
5	植物放线图			PS-05		A3	共 1 张
专业负责人		校对		制表人		日期	2018.11

期			第 1 张 共 3 张																											
日			绿化施工图说明(一)																											
名																														
签																														
业																														
专																														
一.工程概述																														
1.1 . 工程名称:			泰和县马市生态文化旅游特色小镇建设项目																											
1.2 . 建设单位:			江西千和旅游发展有限公司																											
二.设计依据																														
1、甲方提供的现状地形图纸及文件、任务书;																														
2、甲方确认的设计方案。																														
三.采用的规范																														
《中华人民共和国工程建设标准强制性条文--城市建设部分》																														
《园林绿化工程施工及验收规范》(CJJ/T82-2012)																														
《江苏省城市园林绿化植物种植技术规范(试行)》(苏建园[2000]204号)																														
《城市道路绿化规划与设计规范》(CJJ75-97)																														
四.设计要求																														
1. 植物选用要求:																														
(1) 成年树			成年树,见图中独立的树苗,有以下特征:																											
			a) 粗壮,笔直的树干,最低分枝距离土壤至少210厘米;																											
			b) 不同的树种,冠形饱满,不脱脚的苗木。从主干长出来的分枝应该是错落有致;																											
			c) 距离地面树干高130厘米测量胸径,胸径不少于苗木表中明确的胸径。																											
(2)大型灌木			大型灌木有如下特征:																											
			a)生长健壮,快速,至少为一年生灌木,近地面分枝数应符合苗木表中明确的数量,																											
			没有特别说明的至少有三个分枝。冠径是高度2/3;																											
			b)生长良好,根系健康和生长快速;																											
			c)土球需草绳包裹,方式按苗圃规范。																											
(3)矮小灌木			矮小灌木有如下特征:																											
			a) 生长健壮,至少为一年生灌木,近地面至少有2个分枝;																											
			b) 生长良好,根系发达;																											
			c) 根据种类,土壤以上的高度不少于苗木表中明确的高度。																											
(4)露地栽培花卉			应符合下列规定:																											
			a) 二年生花卉,株高应为10~40cm,冠径应为15~35cm。分枝不应少于3~4个,叶簇健壮,色泽明亮;																											
			b) 宿根花卉,根系必须完整,无腐烂变质;																											
			c) 球根花卉,根茎应茁壮。无损伤,幼芽;																											
			d) 观叶植物,叶色应鲜艳,叶簇丰满。																											
(5)铺栽草坪用的草块及草卷			应规格一致,边缘平直,杂草不得超过5%。草块土层厚度宜为3~5cm,草卷土层厚度宜为1~3cm。																											
本图未加盖出图专用章无效																														
泛华建设集团有限公司			甲级证书: A111002223		建设单位		江西千和旅游发展有限公司		图纸内容		绿化施工图说明(一)		项目主持人				设 计				校 核				图 号		PS-02			
Pan-China Construction Group Co. Ltd.					工程名称		泰和县马市生态文化旅游特色小镇建设项目		项 目		景观		设计编号		市政-NJ18029		专业负责人				制 图				审 核		日 期		2018.11	

2. 种植土质量选用要求

(1) 种植土应选土质均匀的有机质土,颗粒均匀,有肥力,有一定疏松度。无明显结块。无明显石块。垃圾等杂物。常规土色。无明显染色或异味,对不符合要求的土壤进行改良,达到使用标准。

(2) 土壤改良工作,为全区30-40cm以内之土壤翻松,每平方米平均加细砂0.05立方米充分混合搅拌,土壤改良可通

过深翻熟化、客土改良、培土掺沙和施肥等措施,来提高土壤肥力,改善土壤结构和理化性质,为植物生长发育创造良好的条件。

(3) 整理地形、翻地、除去石块,淤泥不应直接作为绿化种植土壤,应清除建筑垃圾。

(4) 地形整理应该有利于排水,应该成有机的缓坡。

(5) 绿化种植土壤有效图层应满足下表的厚度要求。

绿化种植土壤有效土层的厚度要求

植 被 类 型			土壤厚度/cm
一般种植	乔木	胸径≥20cm	≥180cm
		胸径<20cm	≥150cm(深根)、≥100cm(浅根)
	灌木	大、中灌木、大藤本	≥90cm
		小灌木、宿根花卉、小藤本	≥40cm
	花卉、草坪、地被		≥30cm

(6) 除有地下空间、屋顶绿化等特殊隔离地带,绿化种植土壤有效土层下应无大面积的不透水层,否则应打碎或钻孔,使土壤种植层和地下水能有效贯通。

(7) 绿化种植土壤在使用前宜先进行消毒,其中花坛用土或对土壤病虫害敏感的植物宜先消毒处理后方可使用。

(8) 土壤ph值应绿化种植土壤ph值应符合南京本地区栽植土标准或按ph值5.6~8.0进行选择。

3. 道路绿化与各管线及其他设施之间的关系

本次绿化设计,若遇以下情况,需满足以下规范要求:

a.道路绿化与架空线

在分车绿带行道树绿带上方不宜设置架空线。必须设置时,应保证架空线下有不小于9m的树木生长空间。

树木与架空电力线路导线的最小垂直距离应符合下表的规定:

表1:

电压(kv)	1-10	35-110	154-220	330
最小垂直距离(m)	1.5	3.0	3.5	4.5

b.道路绿化与地下管线

本次道路绿化树木与地下管线外缘的最小水平距离应符合下表中的规定;

行道树绿带下方不得敷设管道。

泛华建设集团有限公司 甲级证书: A111002223

Pan—China Construction Group Co. Ltd.

建设单位

江西千和旅游发展有限公司

图纸内容

绿化施工图说明(二)

项目主持人

设 计

校 核

图 号

PS—02

工程名称

泰和县马市生态文化旅游特色小镇建设项目

项 目

景观

设计编号

市政—NJ18029


专业负责人

制 图

审 核


日 期

2018.11

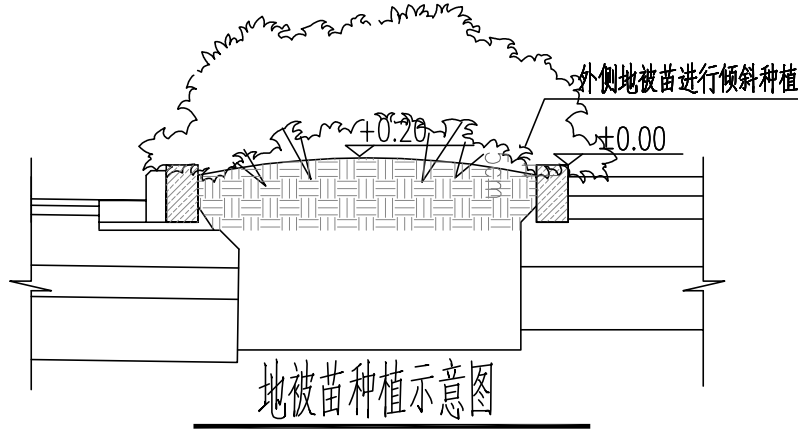期			第 3 张 共 3 张																	
日			绿化施工图说明 (三)																	
名			5. 种植穴开挖标准																	
签			1) 植穴位置必须配合植栽图面及地下、地上土木建筑物电杆等平衡配置图，可以酌予调整株距或可以稍作移位。																	
业 专			2) 植穴深度宽度，应按土球四周及底部平均预留10-20cm宽度的标准开挖，以便回填客土，余土除土质优良者不可回																	
			3) 植穴客土应为含有机质的疏松种植土，其它均不得使用。																	
			4) 客土和规定回填植穴内的砂质壤土，应捡除石砾、水泥块、砖块及其它有害杂质才可以使用，加入的有机质应不少于总土量的1/4。																	
			5) 大乔木的植穴深度至少为1.5m,小乔木的植穴深度至少为0.9m；植穴最底层需有15cm至30cm厚的土层。																	
			6) 灌木的植穴深度至少为40cm；植穴最底层需有10cm至15cm厚的土层。																	
			6. 植物栽植标准																	
			1) 应配合植栽图面所示，先栽植较大型主体树木，而后配置小乔木及灌木类。																	
			大乔木的规格胸径：以树干基部为准，高1.3m处树干的胸径；																	
			苗木地径规格：以苗木主干基部为准，高0.3m处的主干胸径。																	
			2) 植物材料应垂直埋入土中，植深应低于植穴上线5-10cm。中分带外侧地被苗进行倾斜种植，总体呈龟背造型，详见下图。																	
			3) 种植时植穴底部应先置松土10-20cm厚，回填应使用所定分量之肥料混合土，四周土壤应分次埋下，同时灌水充分。																	
																				
			本图未加盖出图专用章无效																	
			泛华建设集团有限公司 Pan—China Construction Group Co. Ltd.		甲级证书: A111002223	建设单位	江西千和旅游发展有限公司		图纸内容	绿化施工图说明 (三)			项目主持人		设 计		校 核		图 号	PS-02
						工程名称	泰和县马市生态文化旅游特色小镇建设项目		项 目	景观	设计编号	市政—NJ18029	专业负责人		制 图		审 核		日 期	2018.11

7. 后期管理、保护、抚育标准

1) 树木花草保养保护期，严格按照业主要求的保养保护期限为时限。
2) 管理：统包商应负责保护保养管理一切工作。在绿化苗木种植后的第一时间内，应浇定根水（即第一遍水），要浇透；平时浇水、排水、预防人畜危害、风害、病虫害防治、修剪中耕除草等，浇水次数视树种及天气而定，除非天雨，否则应在栽植后一星期内天天浇水一次，第二星期约二天一次，第三星期约每星期一～二次，最重要者为视土壤湿度而定。追肥须在栽植成活后60天方可施行，化学肥料则须在栽植成活三个月后方可施用，承包商应按植物之习性决定肥料之种类及用量。如发现树木动摇或倾斜，随时扶正踏实，重新固定支柱，捆扎用麻绳松脱时应随时重新捆紧，腐烂部分则应更新。
3) 定期查验：树木每月、草花每旬查验一次，并应作查验记录。
4) 统包商应在种植工程完工估验后业主规定时限内按原设计植物及其所定规格负无偿补植换植责任。
5) 完工检验时发现不符规定者，应立即换植。查验时发现稍端枯萎，有严重病虫害、折害等无复原希望者应立即换掉，发现枯死、半枯无养活希望者，应立即补植。

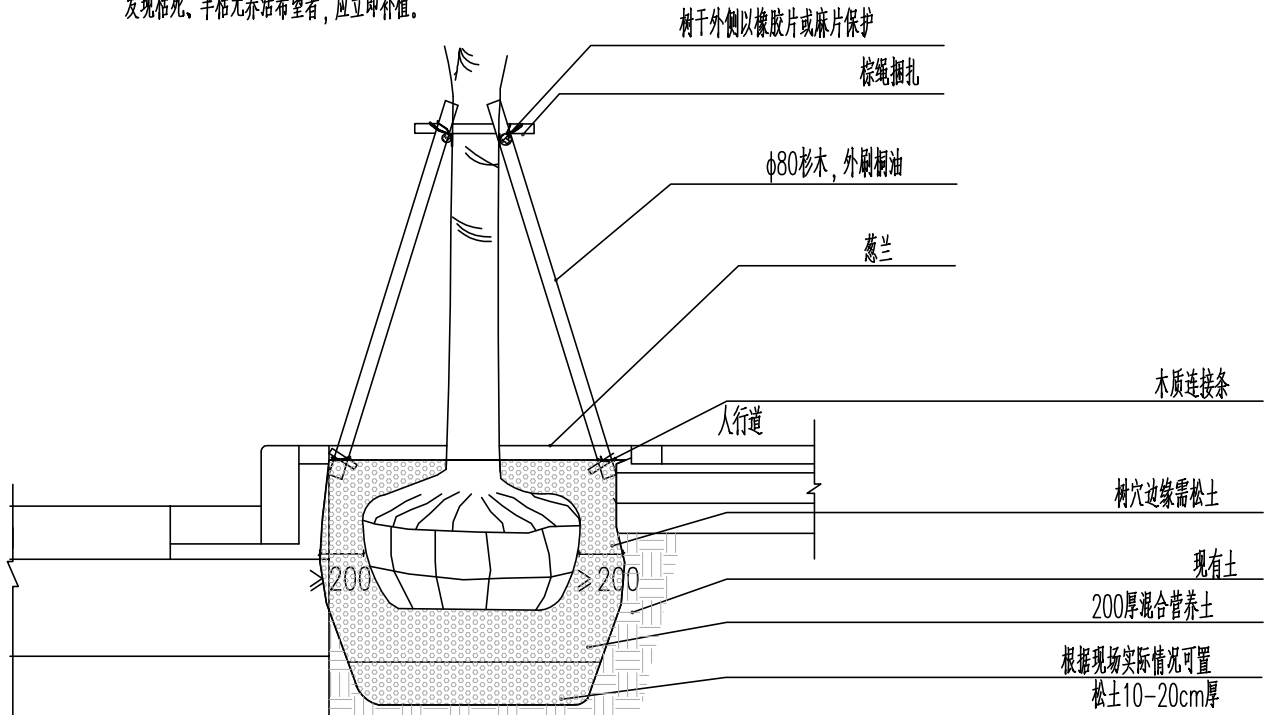

注：为保证行道树土球（直径）可完全放入树穴，需满足植穴深度至少为1.3m，宽度为1.7m，故行道树施工顺序应为行道树种植完全后，再依次进行树池及人行道铺装恢复。


树坑开挖标准做法图

期 日 名 签 业 专			第 1 张 共 1 张									
苗木配置一览表(乔木)												
</												



泛华建设集团有限公司 甲级证书: A111002223
Pan-China Construction Group Co. Ltd.

建设单位	江西千和旅游发展有限公司	图纸内容	上层植物布置图			项目主持人	设 计	校 核	图 号	PS-03
工程名称	泰和县马市生态文化旅游特色小镇建设项目	项 目	景观	设计编号	市政-NJ18029	专业负责人	制 图	审 核	日 期	2018.11

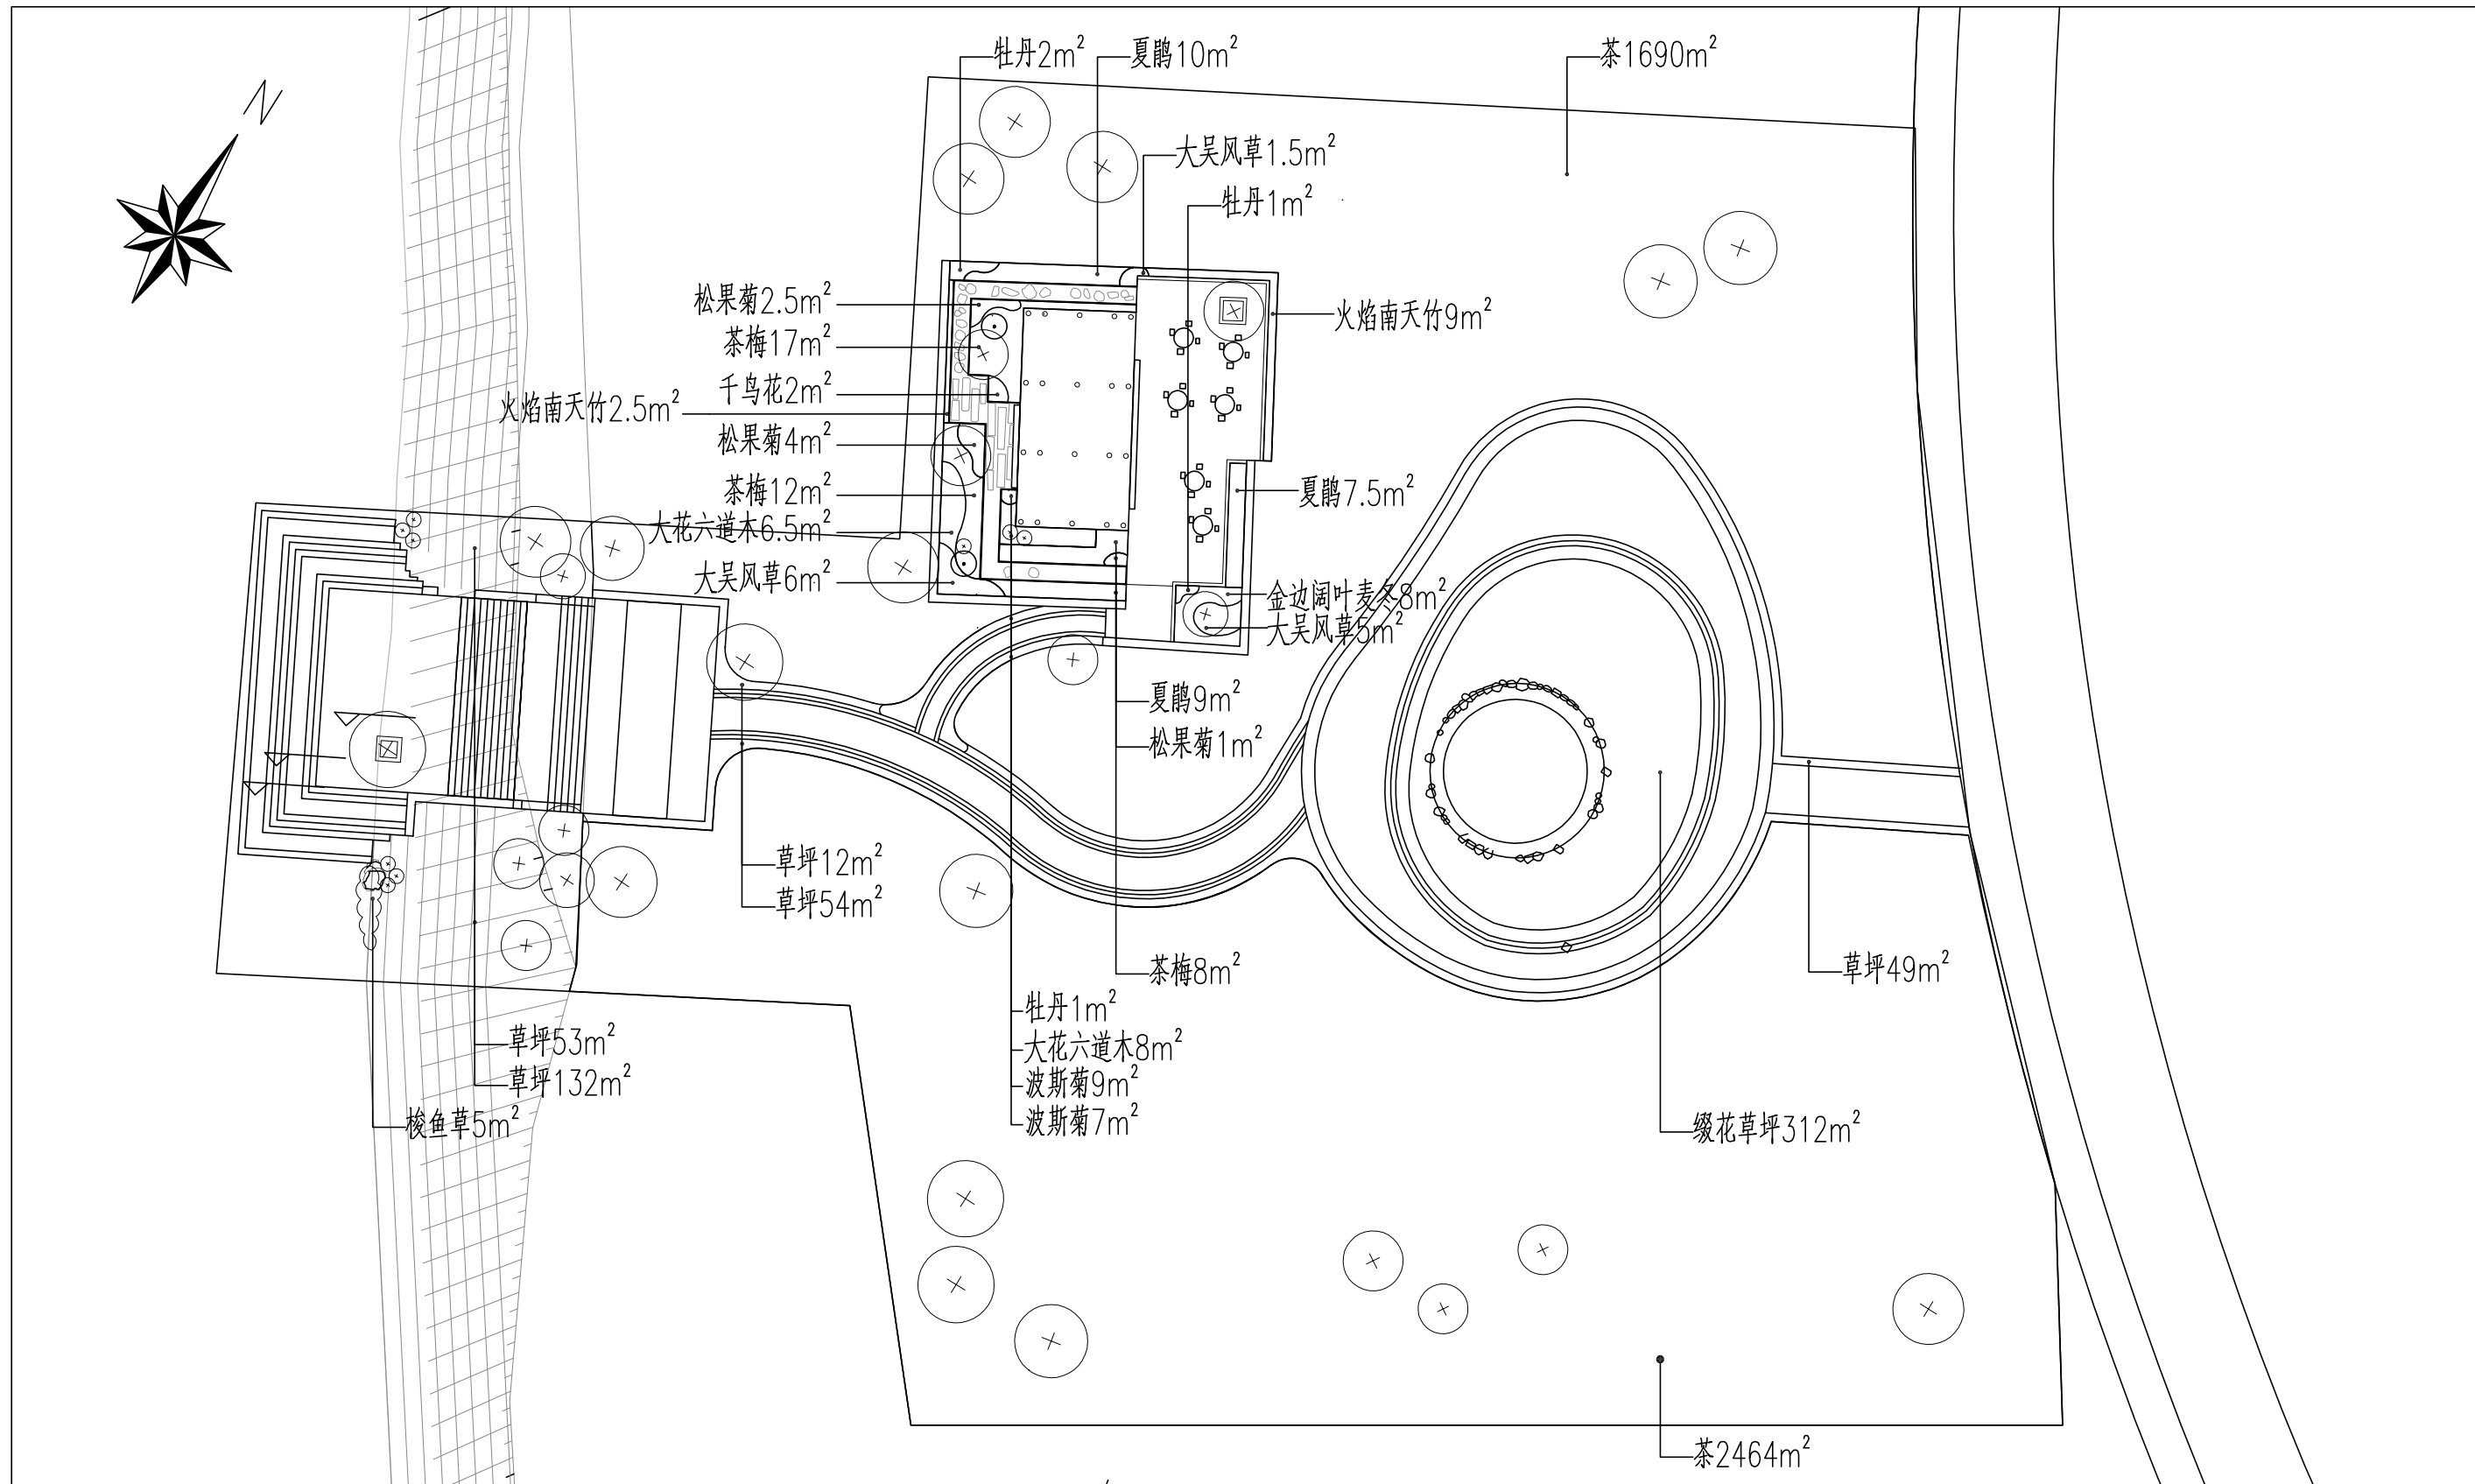

下层植物布置图 1:400

本图未加盖出图专用章无效

泛华建设集团有限公司 甲级证书: A111002223
Pan-China Construction Group Co. Ltd.

建设单位 江西千和旅游发展有限公司
工程名称 泰和县马市生态文化旅游特色小镇建设项目


图纸内容 下层植物布置图
项目 景观
设计编号 市政-NJ18029

项目主持人
专业负责人



设计
制图

校核
审核


图号 PS-04
日期 2018.11

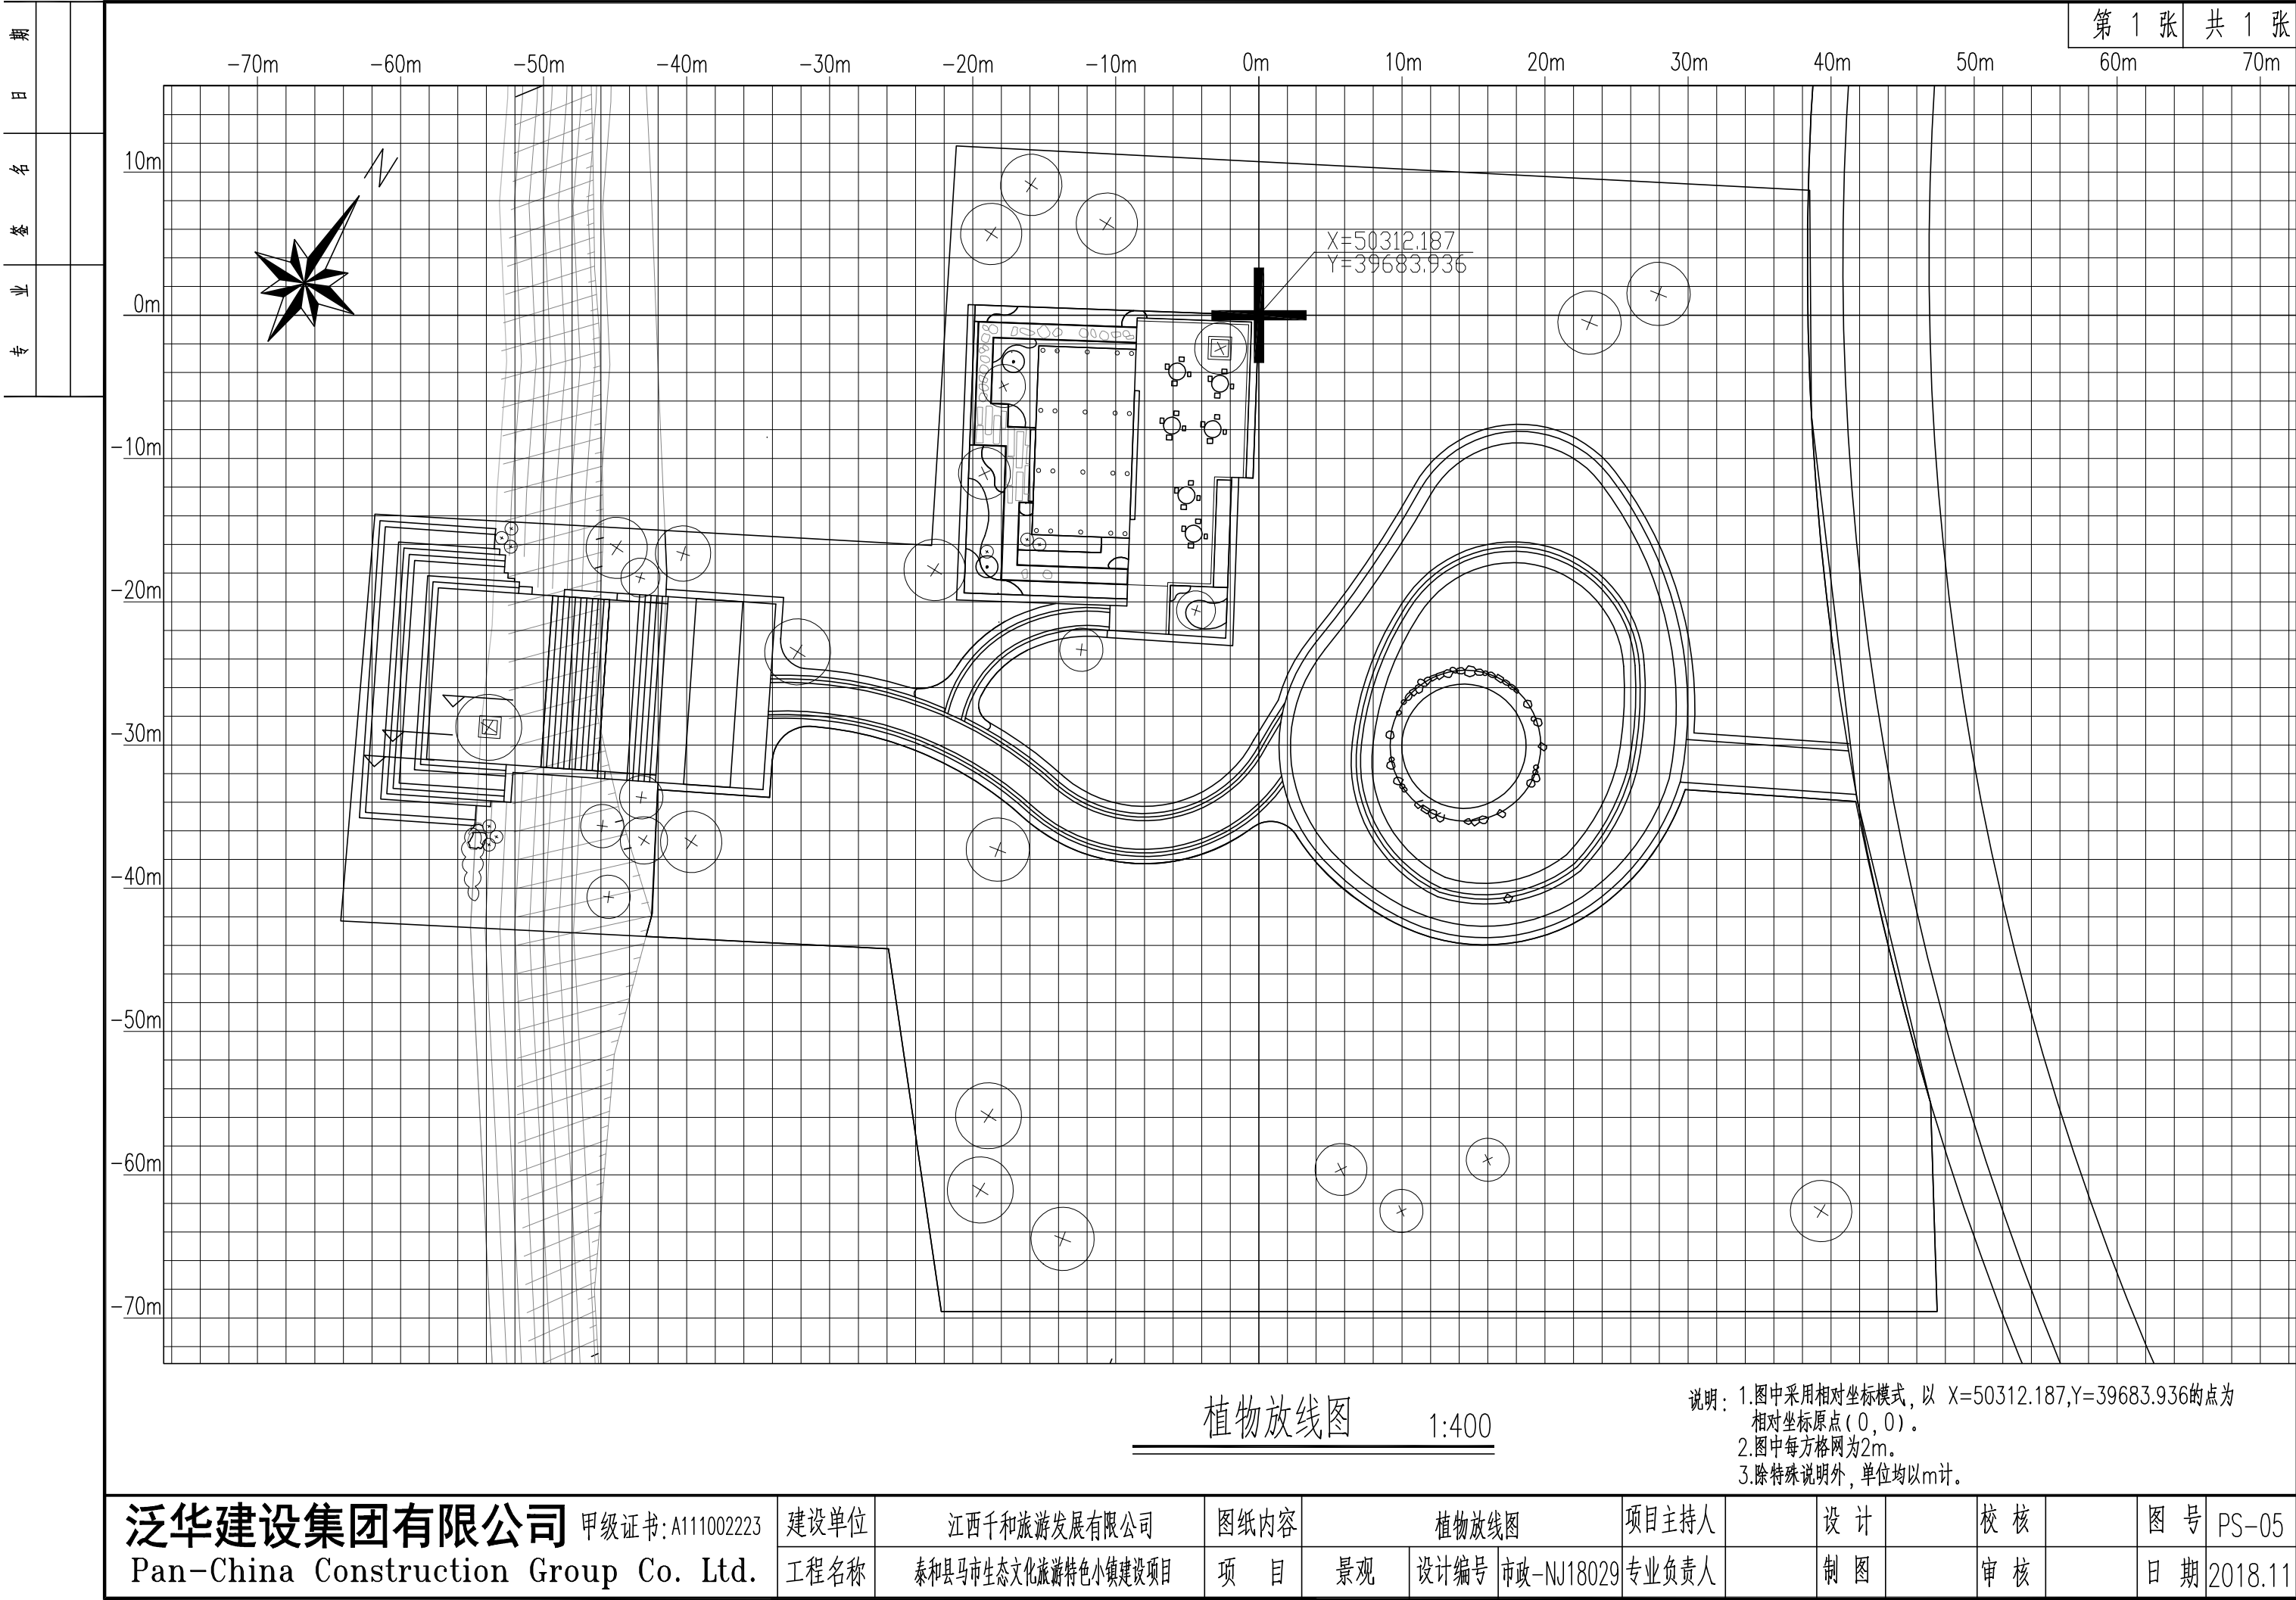


电气部分

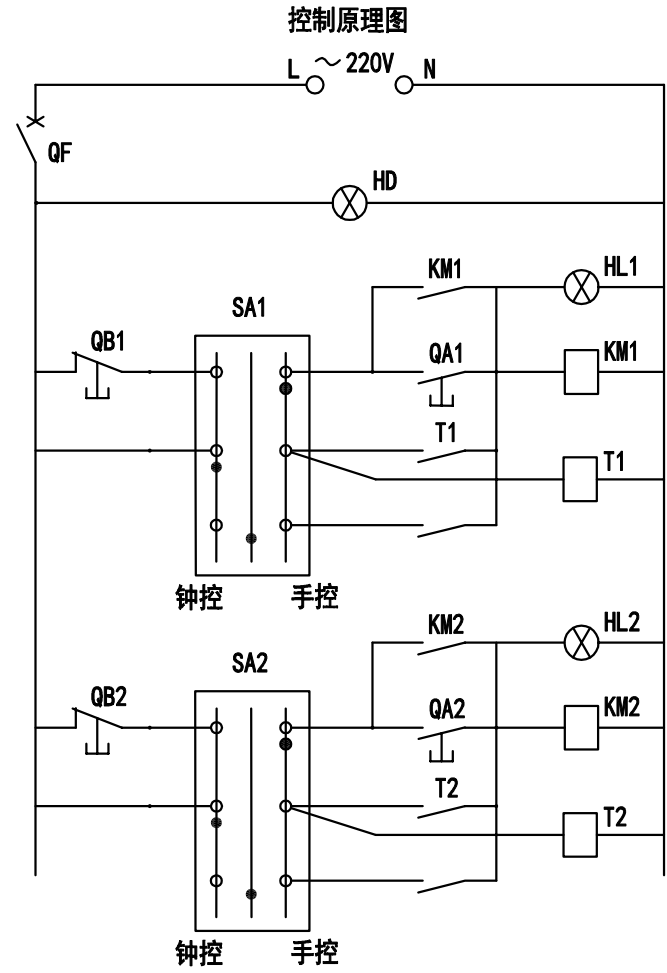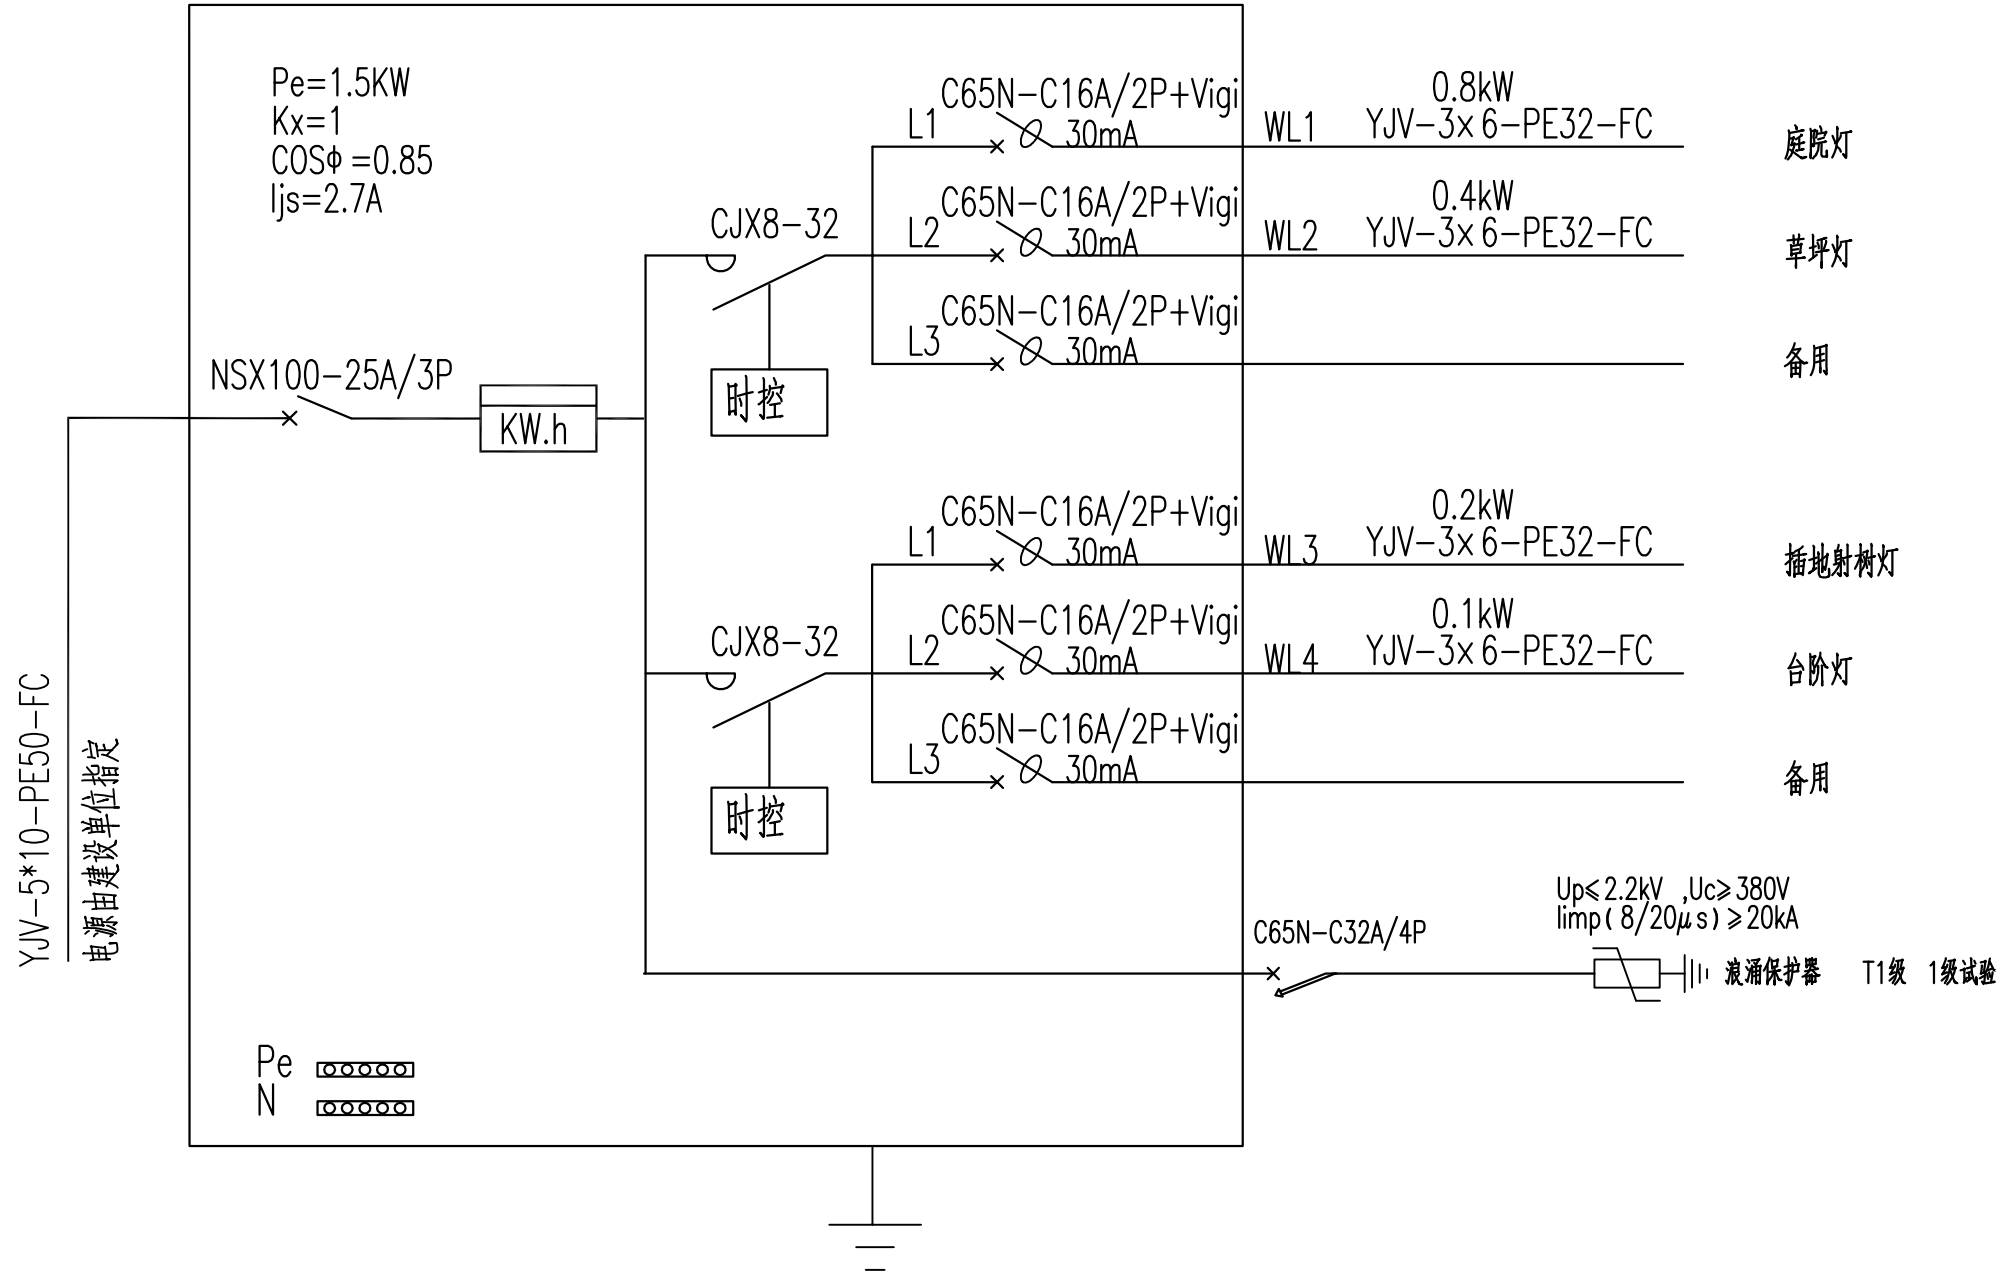

控制原理图

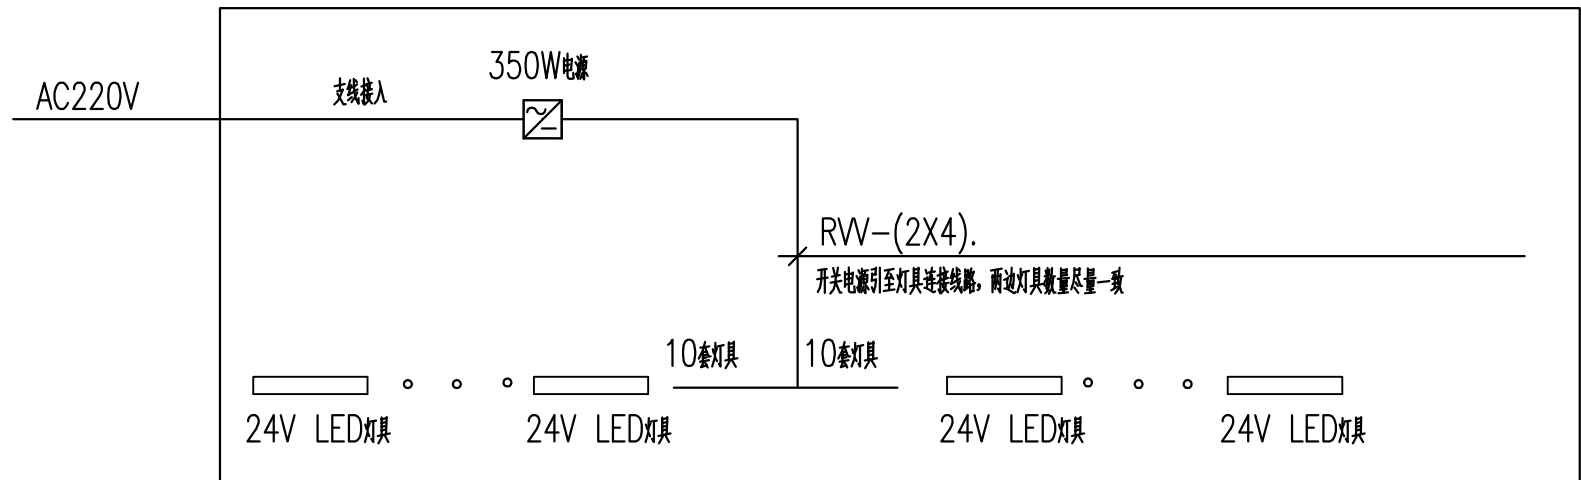


DC24V LED灯具接线方式

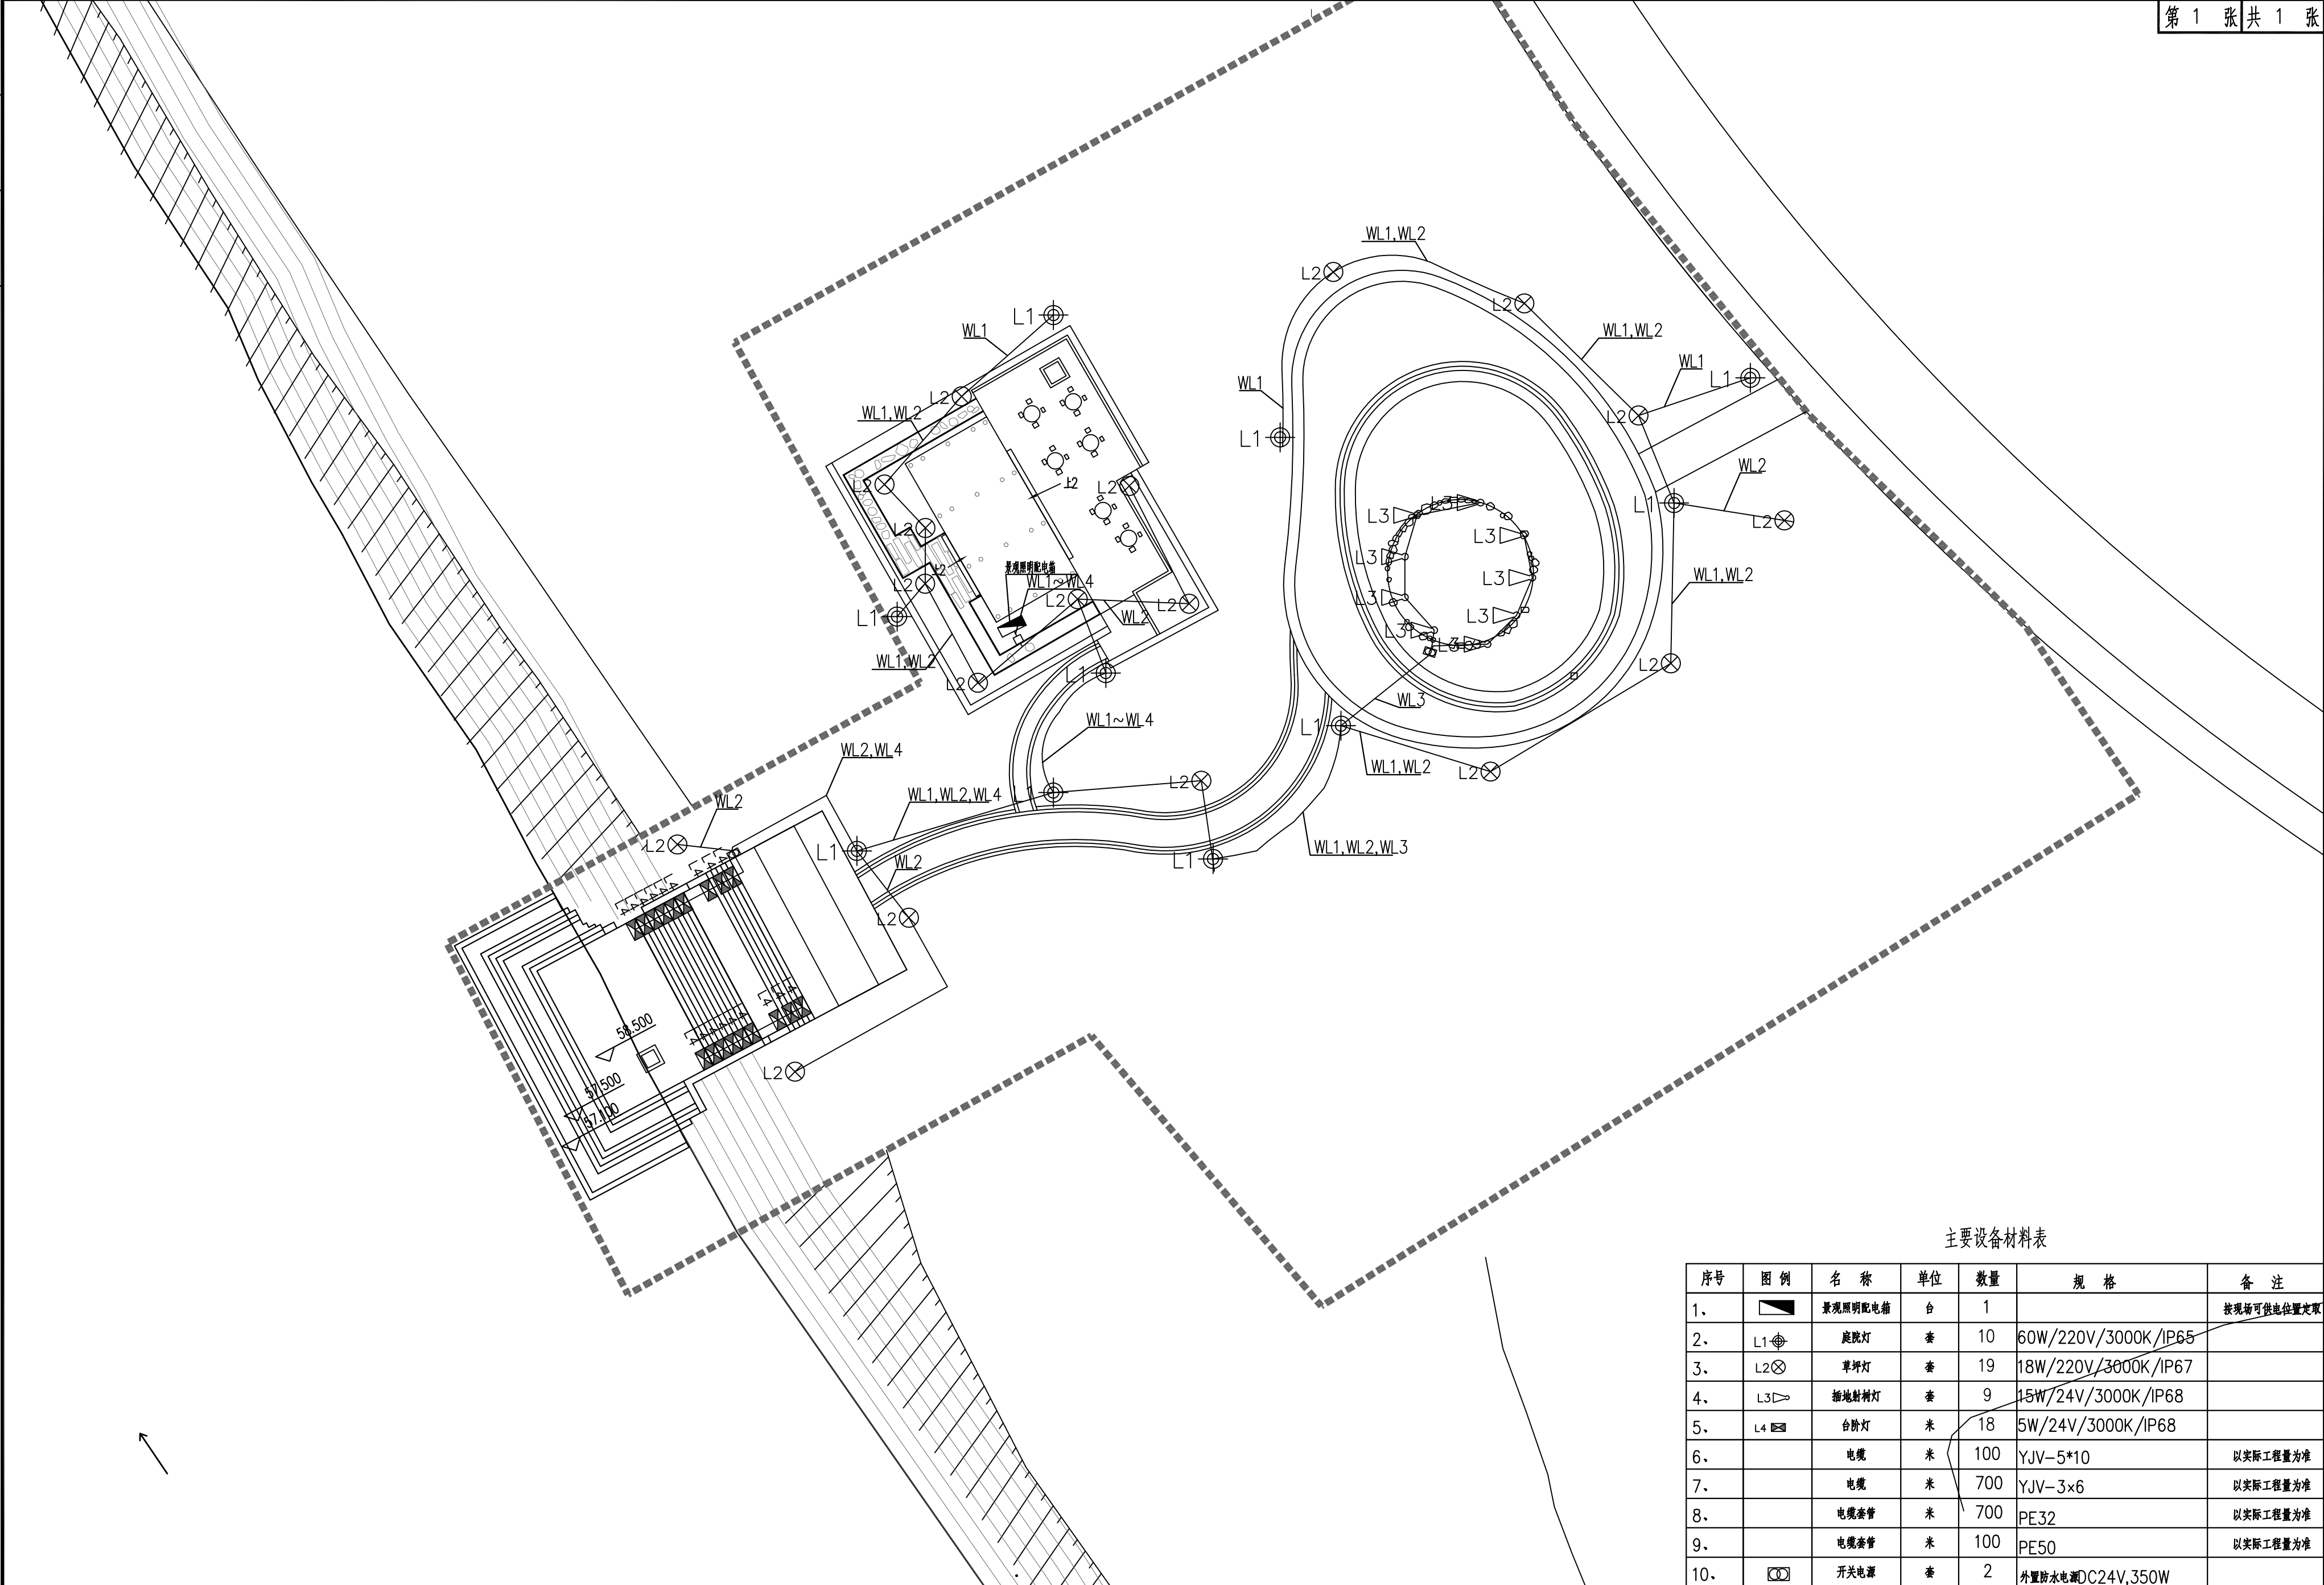


期	
日	
名	
查	
型	
专	


第 1 张	共 1 张
-------	-------

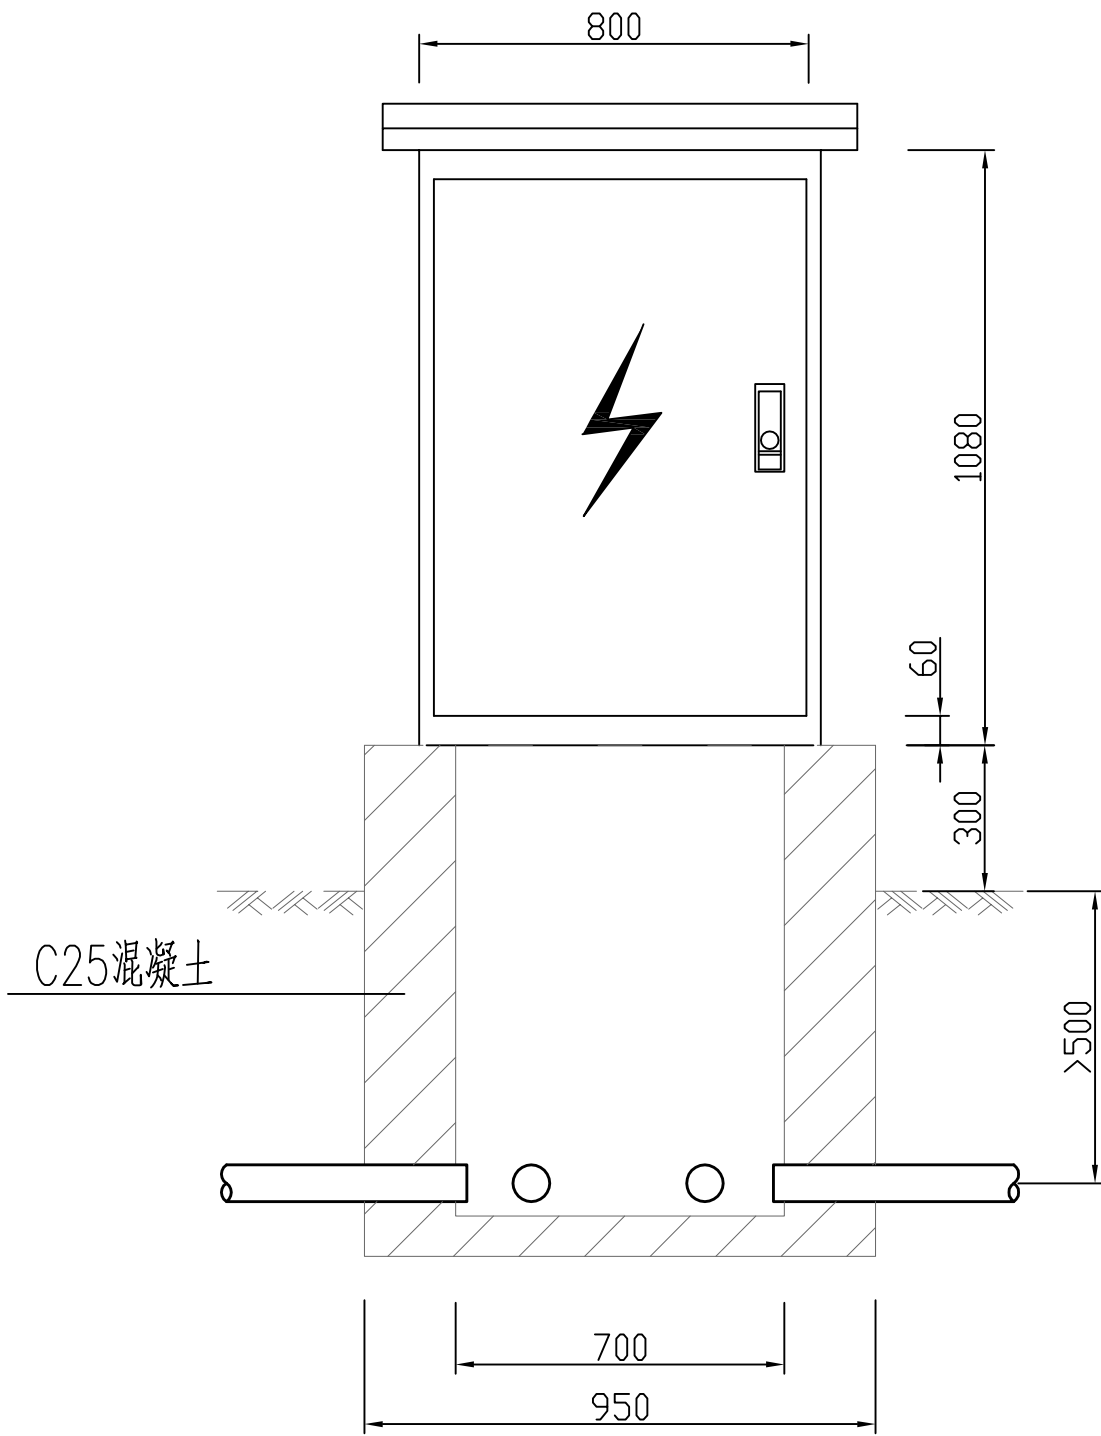


正面图 1:15

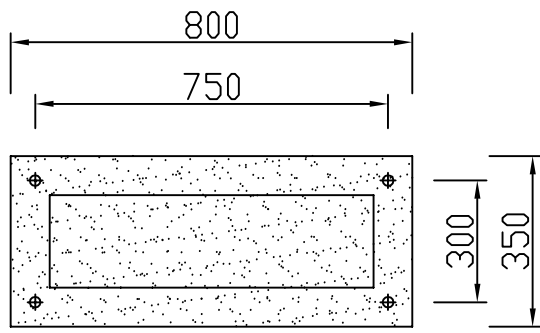

基础槽钢平面图 1:15

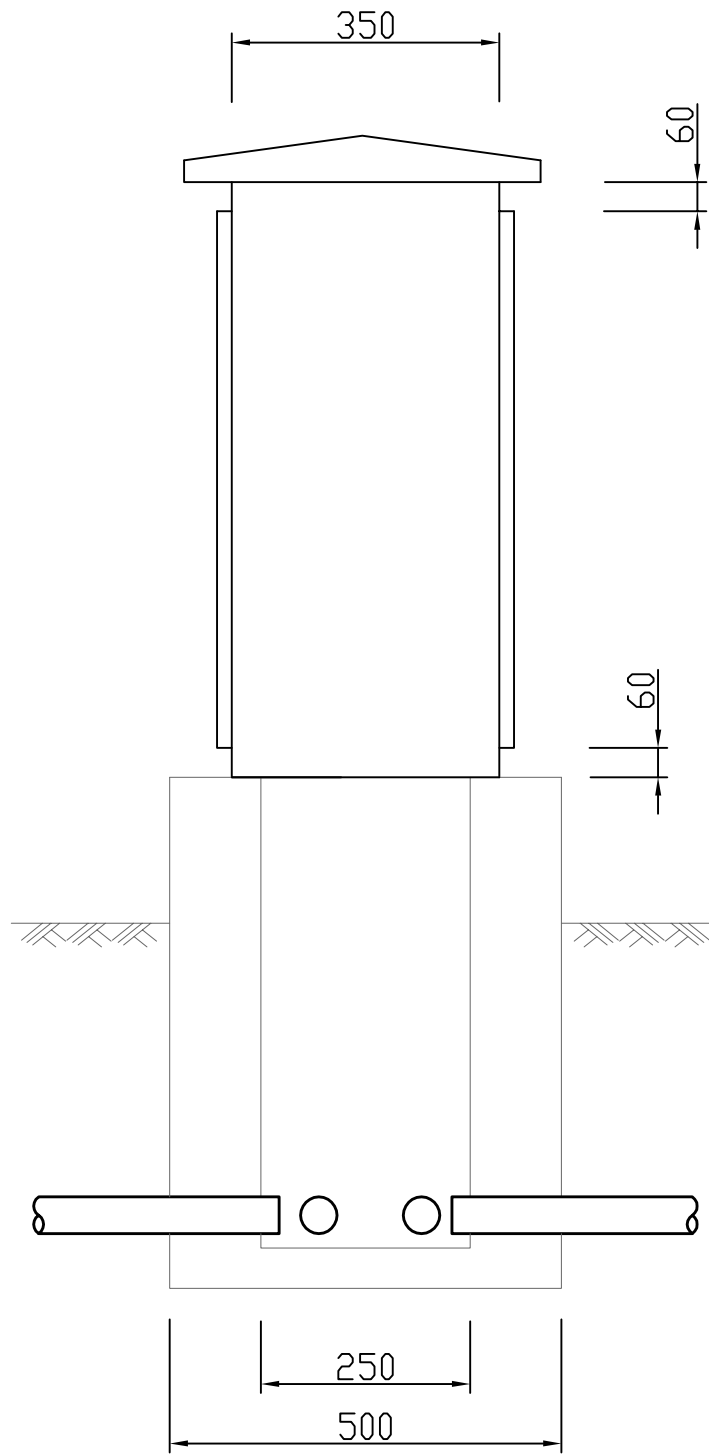

侧面图 1:15

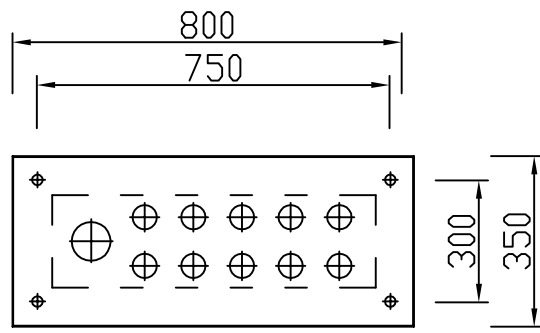

配电箱底面平面图 1:15

注：

- 1、本图尺寸以毫米为单位。
- 2、配电箱位置可根据现场情况调整。
- 3、进出线预埋管数量和管径应根据系统图,并至少留有一根备用管。
- 4、配电箱底应采取预防小动物进入箱内的措施,如安装网孔小于8mm的金属栅网等。
- 5、箱内骨架为热镀锌钢构件,箱体表面为不锈钢板。
- 6、箱内电气元件见系统图,箱的外壳应妥善接地,接地电阻不大于1欧姆。
- 7、配电箱为室外防水配电箱,具体做法和尺寸可根据当地供电局常规做法做相应调整。

本图未加盖出图专用章无效

泛华建设集团有限公司 甲级证书: A111002223 Pan-China Construction Group Co. Ltd.	建设单位	江西千和旅游发展有限公司	图纸内容	配电箱安装大样图		项目主持人		设计		校核		图号	DS-04
	工程名称	泰和县马市生态文化旅游特色小镇建设项目	项 目	电 气	设计编号	市政-NJ18029	专业负责人		制 图		审 核		日期